



PLANTA SEGUNDA

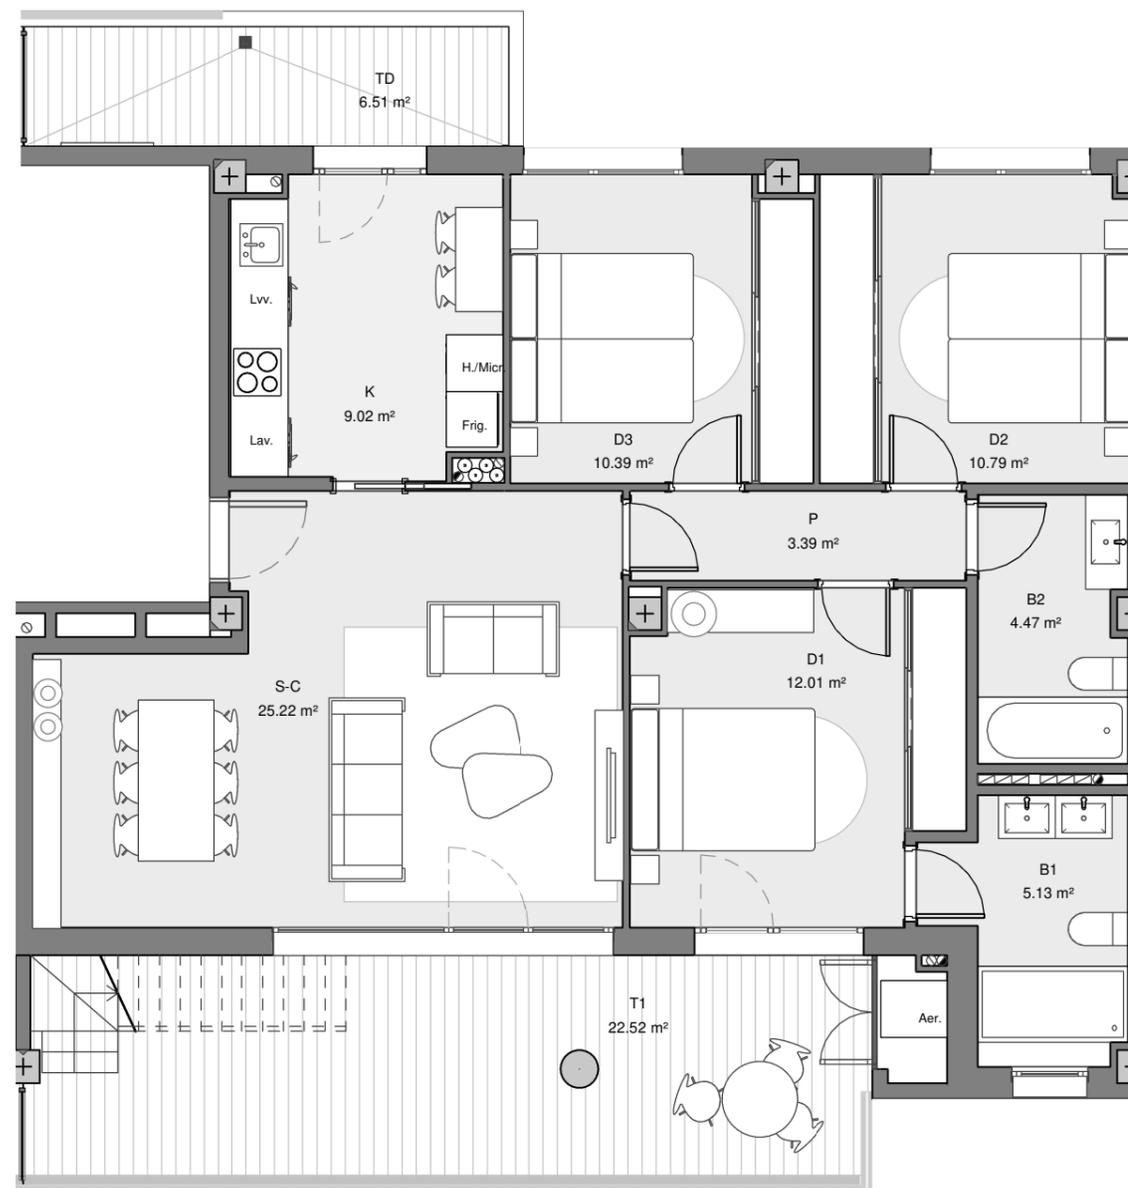

PLANTA PRIMERA

ESC. 2
PLANTA TERCERA
LETRA B

SUP. ÚTIL CERRADA 80.42 m²
SUP. ÚTIL ABIERTA 113.04 m²
SUP. ÚTIL TOTAL 193.46 m²

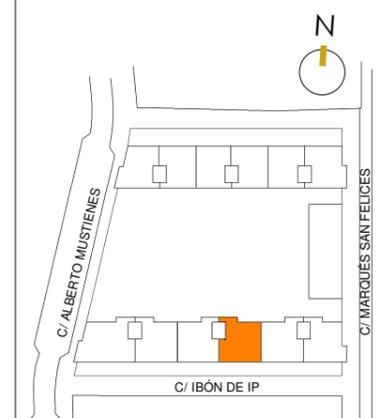

ESCALA: 1:50

SUPERFICIES ÚTILES:

S-C	Salón-Comedor	25.22 m ²
K	Cocina	9.02 m ²
B1	Baño 1	5.13 m ²
B2	Baño 2	4.47 m ²
P	Pasillo	3.39 m ²
D1	Dormitorio 1	12.01 m ²
D2	Dormitorio 2	10.79 m ²
D3	Dormitorio 3	10.39 m ²

SUP. CERRADA: 80.42 m²

TERRAZAS: 113.04 m²

SUP. ÚTIL TOTAL: 193.46 m²