



PLANTA SEGUNDA

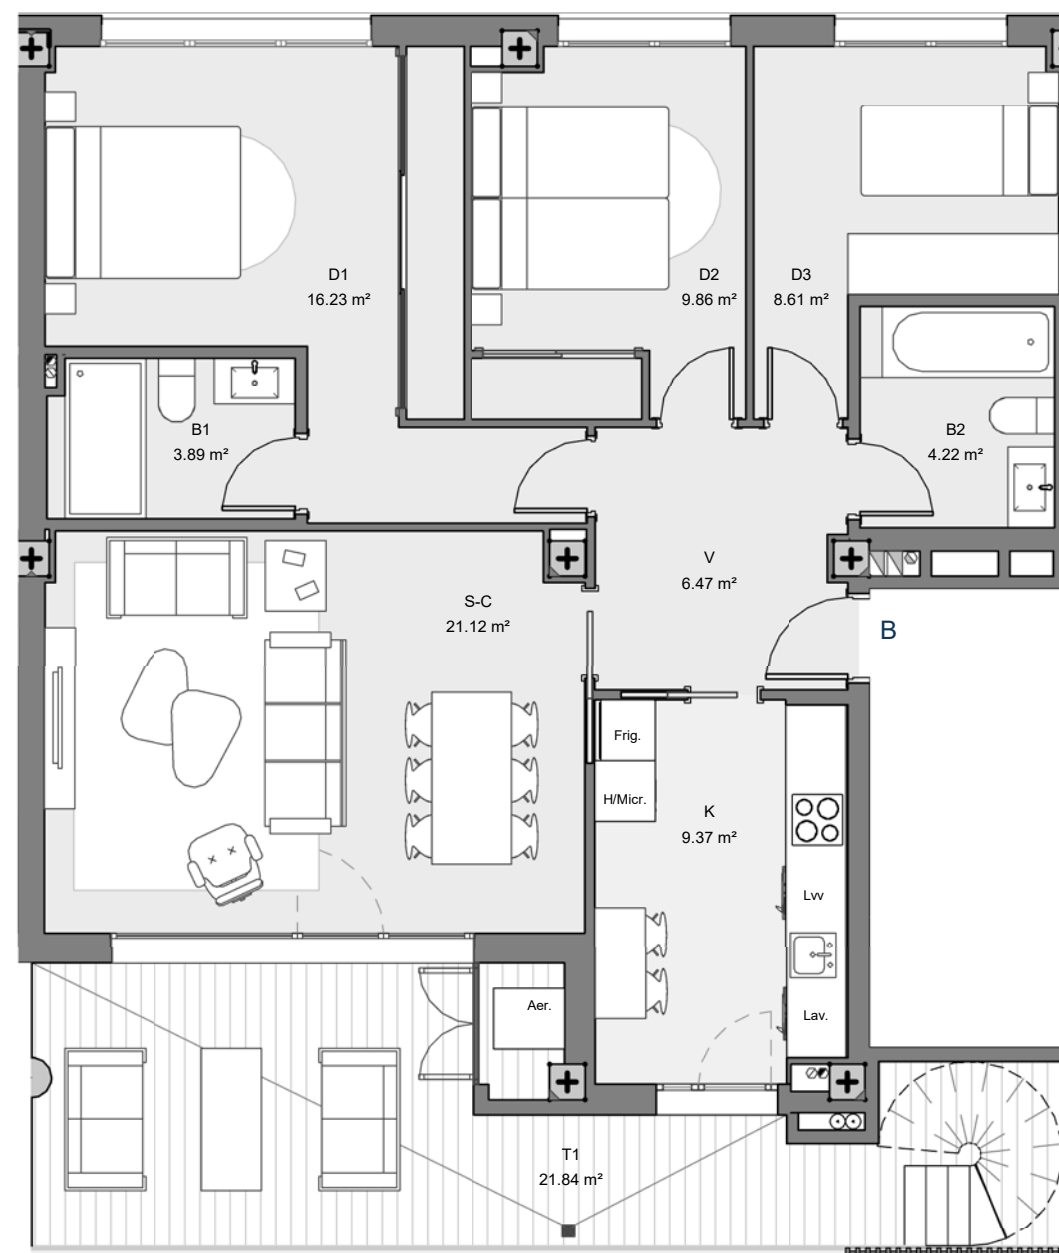

PLANTA PRIMERA

ESC. 5  
PLANTA PRIMERA  
LETRA B

SUP. ÚTIL CERRADA 79.77 m<sup>2</sup>  
SUP. ÚTIL ABIERTA 128.65 m<sup>2</sup>  
SUP. ÚTIL TOTAL 208.42 m<sup>2</sup>

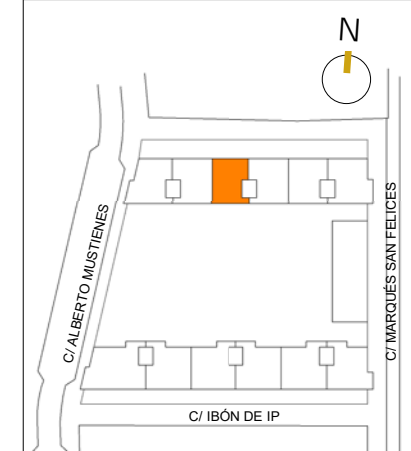

ESCALA: 1:75

SUPERFICIES ÚTILES:

V	Vestíbulo	6.47 m <sup>2</sup>
S-C	Salón-Comedor	21.12 m <sup>2</sup>
K	Cocina	9.37 m <sup>2</sup>
B1	Baño 1	3.89 m <sup>2</sup>
B2	Baño 2	4.22 m <sup>2</sup>
D1	Dormitorio 1	16.23 m <sup>2</sup>
D2	Dormitorio 2	9.86 m <sup>2</sup>
D3	Dormitorio 3	8.61 m <sup>2</sup>

SUP. CERRADA: 79.77 m<sup>2</sup>

TERRAZAS: 128.65 m<sup>2</sup>

SUP. ÚTIL TOTAL: 208.42 m<sup>2</sup>