
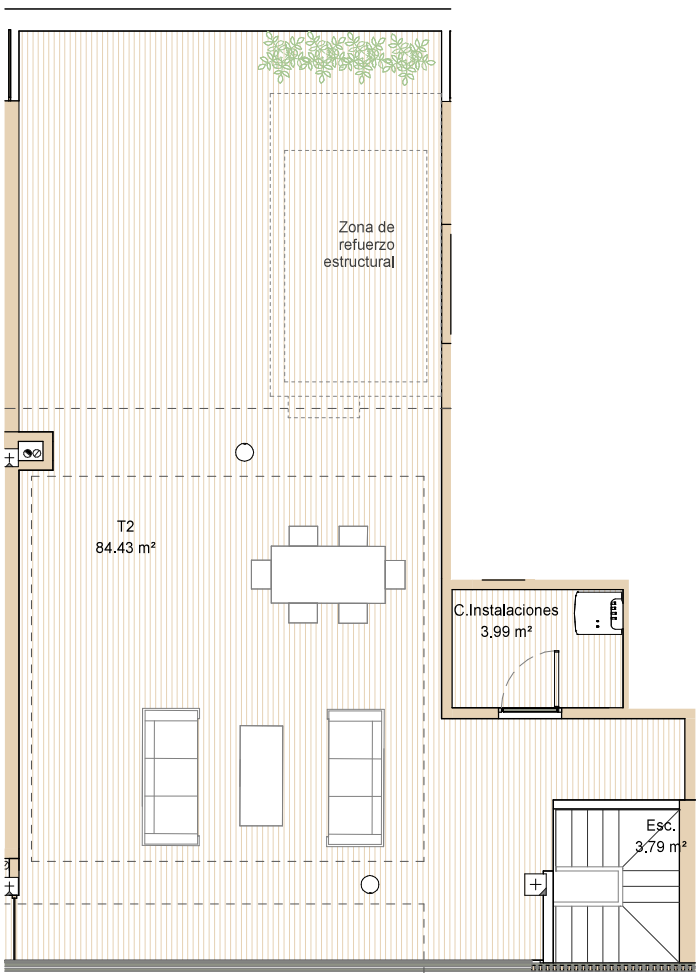


La información gráfica que contiene este documento es orientativa y ha sido elaborada a partir del proyecto de ejecución del edificio pudiendo estar sujeta a modificaciones como consecuencia de exigencias técnicas, comerciales y jurídicas derivadas del proyecto de edificación y de su ejecución. La información descrita será válida hasta el fin de las existencias. Todo el mobiliario que se muestra en éste documento se ha incluido a efectos meramente decorativos y orientativos, no formando parte en ningún caso de las viviendas objeto de venta.

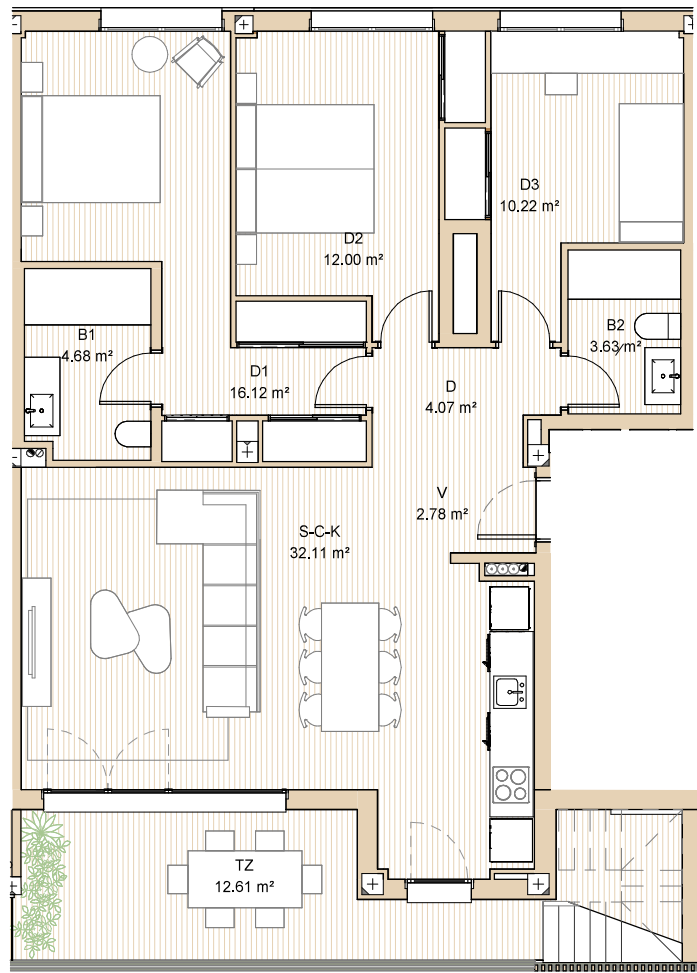

ESC. 4

PLANTA 2 Y 3

TIPO A

Site plan showing the location of the building within the residential complex. The building is located on Calle Carlos O'iza García, between Calle Pascual Lorenz Sebastián and Camino del Pilón. The complex includes buildings E1, E2, E3, E4, E5, and E6.

ESCALA: 1/75

SUPERFICIES ÚTILES CERRADAS:

V	Vestibulo	2.78 m ²
D	Distribuidor	4.07 m ²
S-C-K	Salón-Comedor-Cocina	32.11 m ²
B1	Baño 1	4.68 m ²
B2	Baño 2	3.63 m ²
D1	Dormitorio 1	16.12 m ²
D2	Dormitorio 2	12.00 m ²
D3	Dormitorio 3	10.22 m ²

S. UTIL CERRADA TOTAL: 89.59 m²

TND + HAM + TERRAZA + PISC: 100.83 m²

SUP. ÚTIL TOTAL: 190.42 m²