
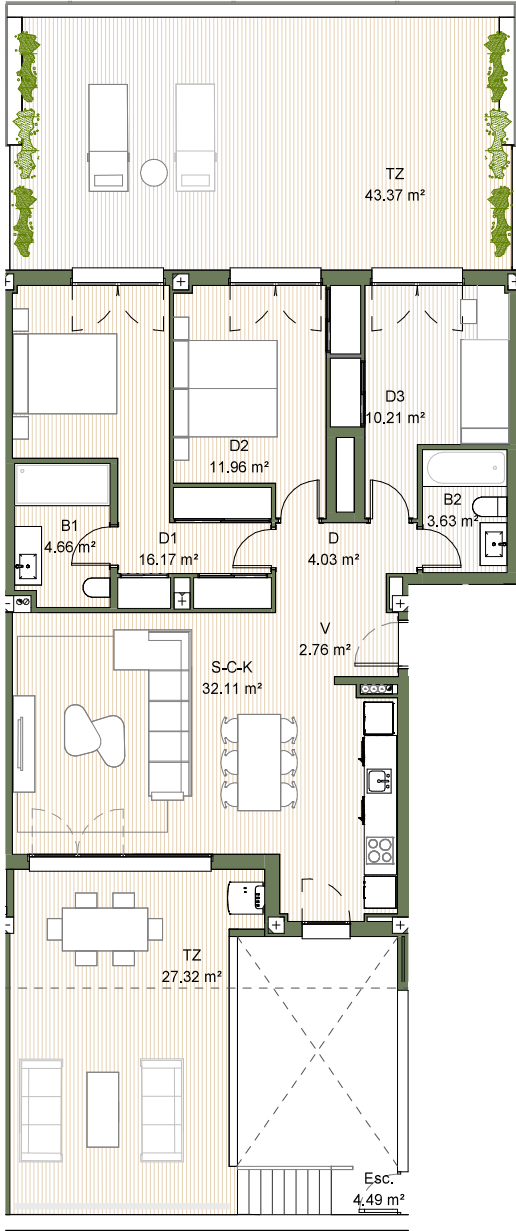


La información gráfica que contiene este documento es orientativa y ha sido elaborada a partir del proyecto de ejecución del edificio pudiendo estar sujeta a modificaciones como consecuencia de exigencias técnicas, comerciales y jurídicas derivadas del proyecto de edificación y de su ejecución. La información descrita será válida hasta el fin de las viviendas objeto de venta.

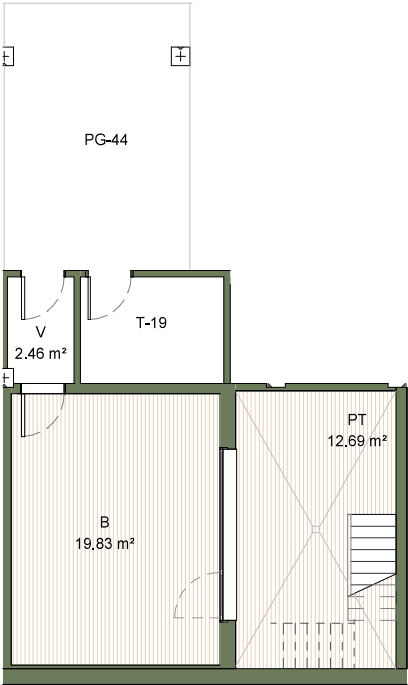

ESC. 4

PLANTA Baja y Sot.

TIPO A

ESCALA: 1/100

SUPERFICIES ÚTILES CERRADAS:

V	Vestibulo	2.76 m²
D	Distribuidor	4.03 m²
S-C-K	Salón-Comedor-Cocina	32.11 m²
B1	Baño 1	4.66 m²
B2	Baño 2	3.63 m²
D1	Dormitorio 1	16.17 m²
D2	Dormitorio 2	11.96 m²
D3	Dormitorio 3	10.21 m²

V	Vestibulo	2.46 m²
B	Bodega	19.83 m²

S. UTIL CERRADA TOTAL: 107.83 m²

TERRAZA+PATIO+TND+ESC: 87.86 m²

SUP. ÚTIL TOTAL: 195.70 m²