



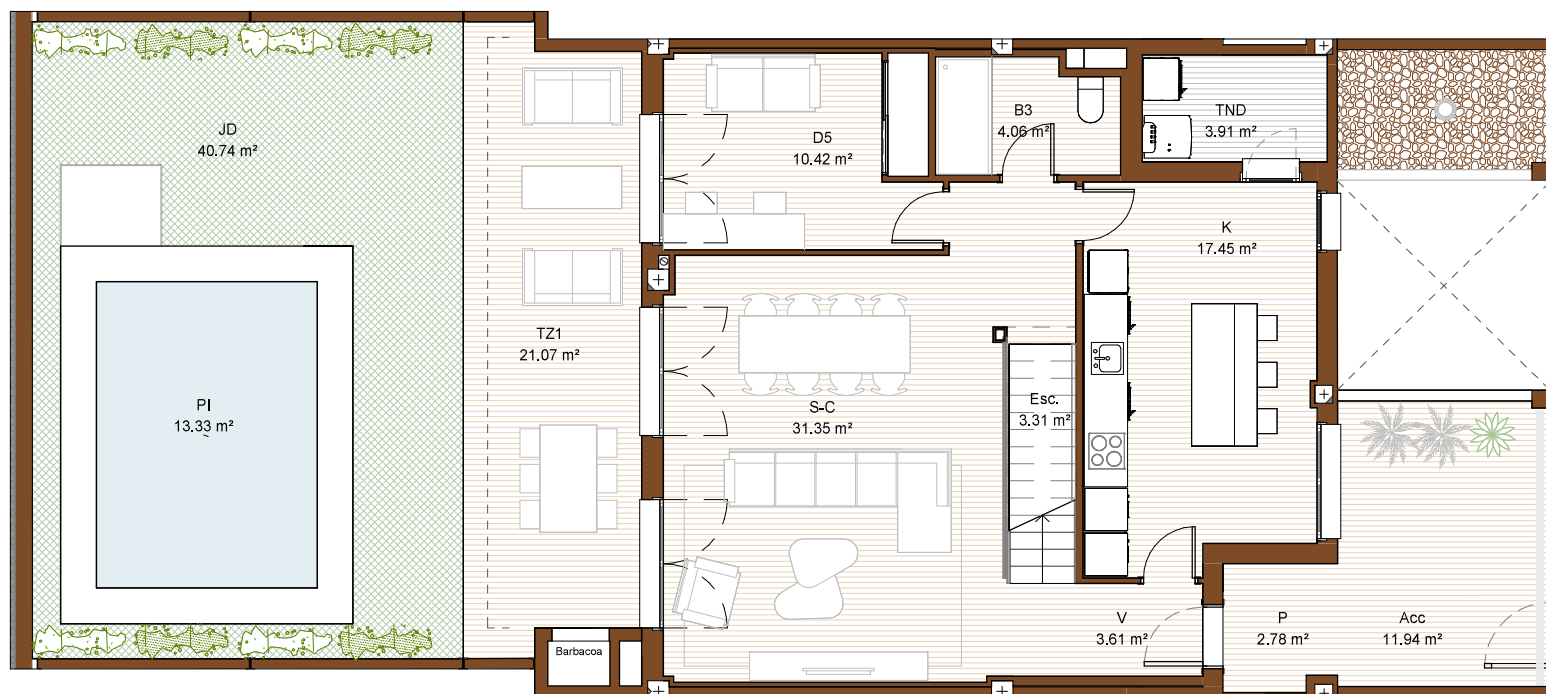

PLANTA PB y P1ª
VILLA 2

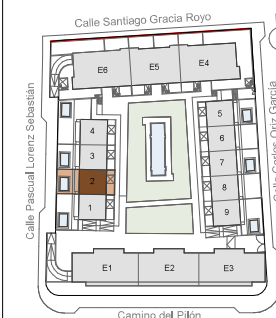

ESCALA: 1/75

SUPERFICIES ÚTILES CERRADAS:

BODEGA	21.57 m²
PLANTA BAJA	70.21 m²
PLANTA PRIMERA	76.10 m²

S. UTIL CERRADA TOTAL: 167.88 m²


SUPERFICIES ÚTILES ABIERTAS:

PT	Patio	8.78 m²
Acc	Acceso	11.94 m²
TND	Tendedero	3.91 m²
P	Porche	2.78 m²
TZ1	Terraza 1	21.07 m²
JD	Jardin	40.74 m²
PI	Piscina	13.33 m²
TZ2	Terraza 2	14.37 m²

S. UTIL ABIERTA TOTAL: 116.92 m²

SUP. ÚTIL TOTAL: 284.80 m²

La información gráfica que contiene este documento es orientativa y ha sido elaborada a partir del proyecto de ejecución del edificio pudiendo estar sujeta a modificaciones como consecuencia de exigencias técnicas, comerciales y jurídicas derivadas del proyecto de edificación y de su ejecución. La información descrita será válida hasta el fin de existencias. Todo el mobiliario que se muestra en éste documento se ha incluido a efectos meramente decorativos y orientativos, no formando parte en ningún caso de las viviendas objeto de venta.

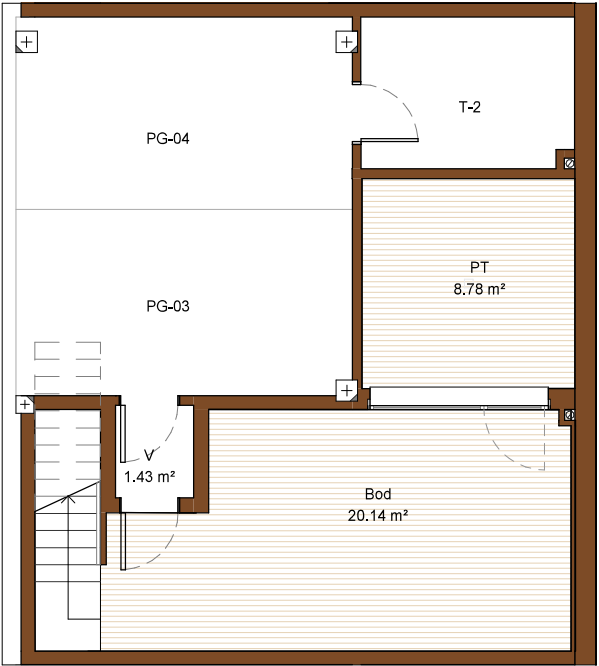

PLANTA

VILLA

P.SOT

2

ESCALA:

1/75

SUPERFICIES ÚTILES CERRADAS:

BODEGA	21.57 m²
PLANTA BAJA	70.21 m²
PLANTA PRIMERA	76.10 m²

S. UTIL CERRADA TOTAL:

167.88 m²

SUPERFICIES ÚTILES ABIERTAS:

PT	Patio	8.78 m²
Acc	Acceso	11.94 m²
TND	Tendedero	3.91 m²
P	Porche	2.78 m²
TZ1	Terraza 1	21.07 m²
JD	Jardin	40.74 m²
PI	Piscina	13.33 m²
TZ2	Terraza 2	14.37 m²

S. UTIL ABIERTA TOTAL:

116.92 m²

SUP. ÚTIL TOTAL:

284.80 m²