



La información gráfica que contiene este documento es orientativa y ha sido elaborada a partir del proyecto de ejecución del edificio pudiendo estar sujeta a modificaciones como consecuencia de exigencias técnicas, comerciales y jurídicas derivadas del proyecto de edificación y de su ejecución. La información descrita será válida hasta el fin de existencias. Todo el mobiliario que se muestra en éste documento se ha incluido a efectos meramente decorativos y orientativos, no formando parte en ningún caso de las viviendas objeto de venta.

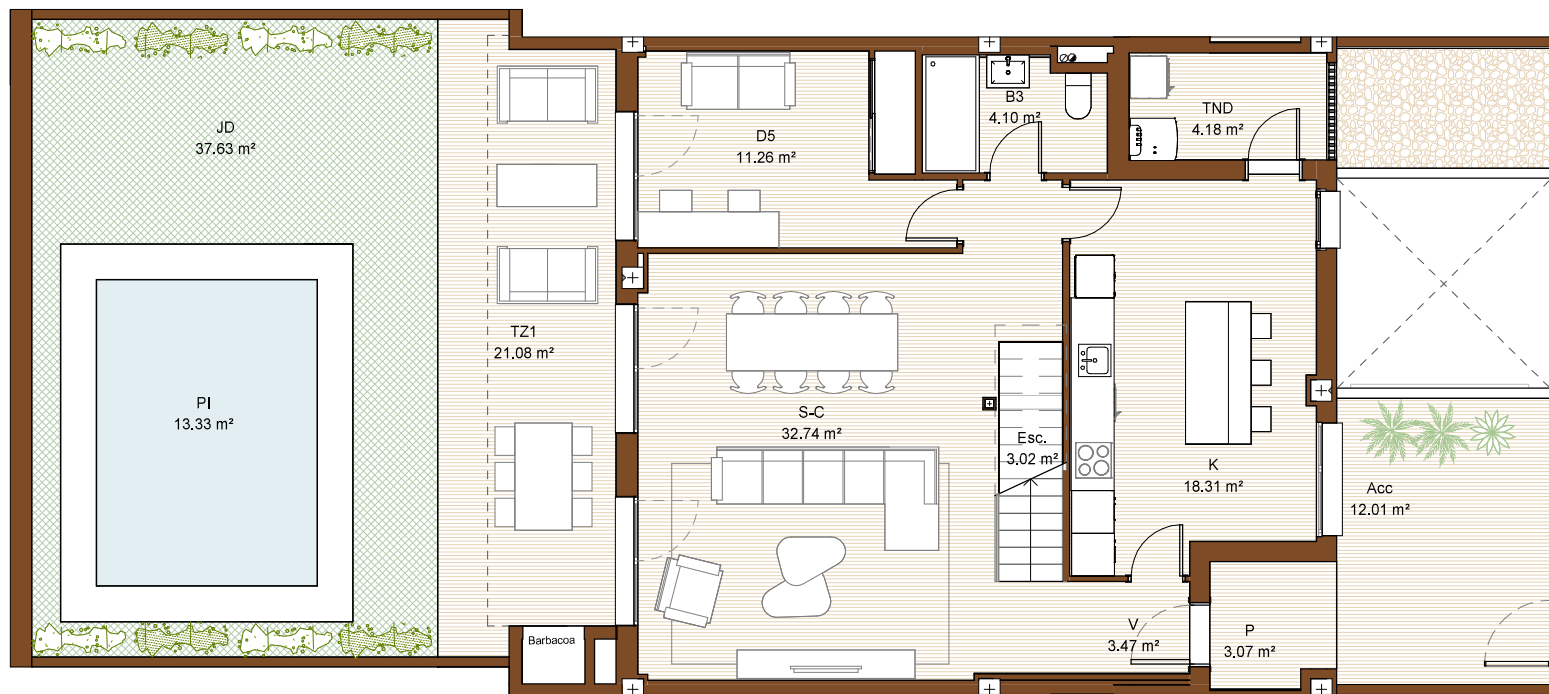

**PLANTA PB y P1ª**  
**VILLA 2**

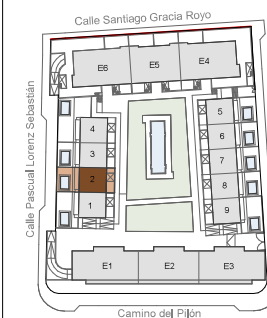

ESCALA: 1/75

**SUPERFICIES ÚTILES CERRADAS:**

BODEGA	22.17 m <sup>2</sup>
PLANTA BAJA	72.91 m <sup>2</sup>
PLANTA PRIMERA	79.39 m <sup>2</sup>

**S. UTIL CERRADA TOTAL: 174.48 m<sup>2</sup>**


**SUPERFICIES ÚTILES ABIERTAS:**

PT Patio	8.81 m <sup>2</sup>
Acc Acceso	12.01 m <sup>2</sup>
TND Lavadero	4.18 m <sup>2</sup>
TZ1 Terraza 1	21.08 m <sup>2</sup>
JD Jardin	37.63 m <sup>2</sup>
PI Piscina	13.33 m <sup>2</sup>
P Porche	3.07 m <sup>2</sup>
TZ2 Terraza 2	14.33 m <sup>2</sup>


**S. UTIL ABIERTA TOTAL: 114.44 m<sup>2</sup>**

**SUP. ÚTIL TOTAL: 288.91 m<sup>2</sup>**

La información gráfica que contiene este documento es orientativa y ha sido elaborada a partir del proyecto de ejecución del edificio pudiendo estar sujeta a modificaciones como consecuencia de exigencias técnicas, comerciales y jurídicas derivadas del proyecto de edificación y de su ejecución. La información descrita será válida hasta el fin de existencias. Todo el mobiliario que se muestra en éste documento se ha incluido a efectos meramente decorativos y orientativos, no formando parte en ningún caso de las viviendas objeto de venta.

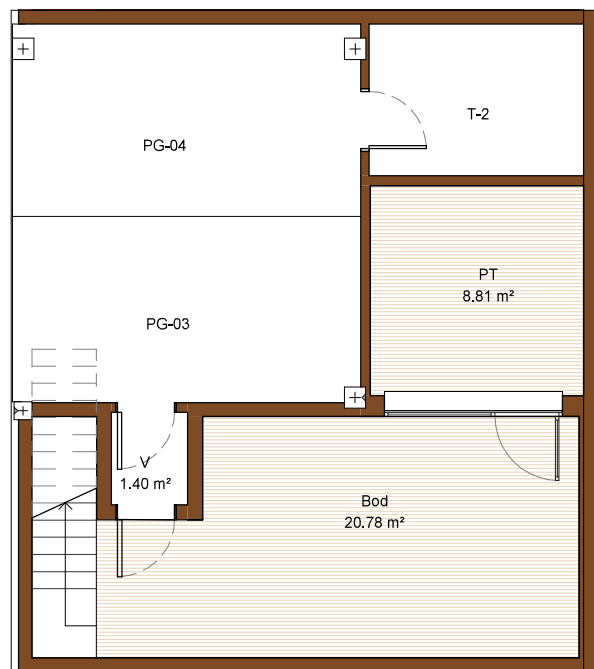

**PLANTA P.SOT**  
**VILLA 2**

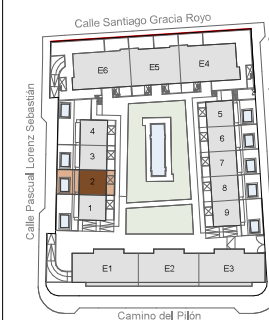

ESCALA: 1/75

**SUPERFICIES ÚTILES CERRADAS:**

BODEGA	22.17 m <sup>2</sup>
PLANTA BAJA	72.91 m <sup>2</sup>
PLANTA PRIMERA	79.39 m <sup>2</sup>

**S. UTIL CERRADA TOTAL: 174.48 m<sup>2</sup>**

**SUPERFICIES ÚTILES ABIERTAS:**

PT Patio	8.81 m <sup>2</sup>
Acc Acceso	12.01 m <sup>2</sup>
TND Lavadero	4.18 m <sup>2</sup>
TZ1 Terraza 1	21.08 m <sup>2</sup>
JD Jardín	37.63 m <sup>2</sup>
PI Piscina	13.33 m <sup>2</sup>
P Porche	3.07 m <sup>2</sup>
TZ2 Terraza 2	14.33 m <sup>2</sup>

**S. UTIL ABIERTA TOTAL: 114.44 m<sup>2</sup>**

**SUP. ÚTIL TOTAL: 288.91 m<sup>2</sup>**