




V15

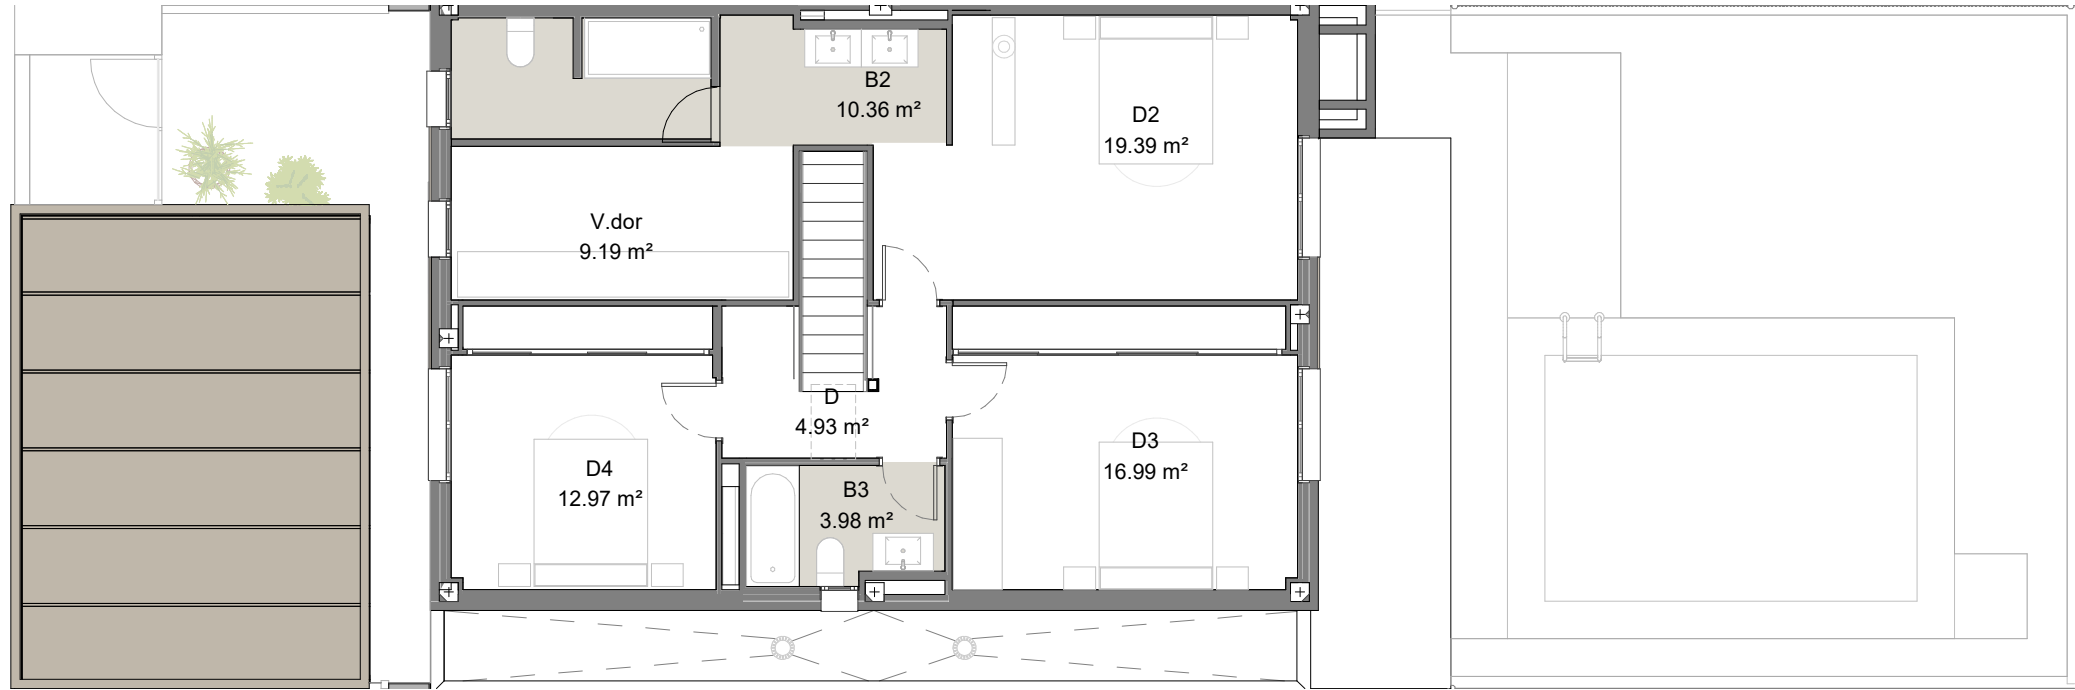

PLANTA PRIMERA

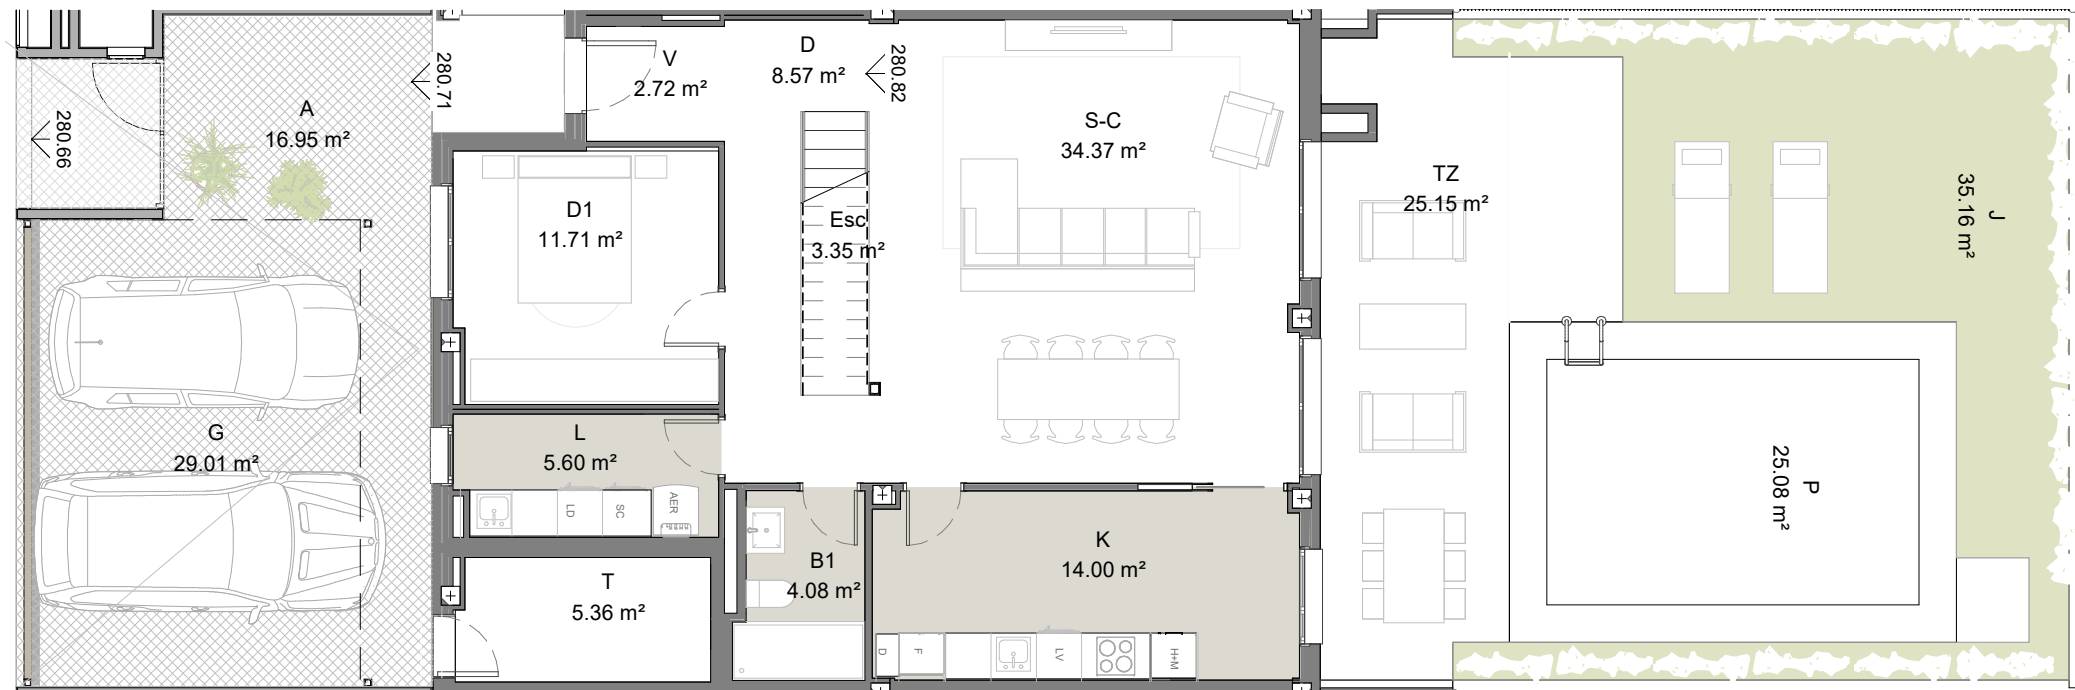

PLANTA BAJA

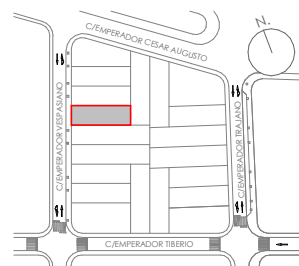

VIVIENDA 15
TIPO OPCION Baño Suite

SUP. UTIL CERRADA 167.57 m²
SUP. UTIL ABIERTA 135.18 m²
SUP. UTIL TOTAL 302.75 m²

SUP. PARCELA:
247.04 m²

ESCALA: 1/100



TASH
& PARTNERS

La información gráfica que contiene este documento es orientativa y ha sido elaborada a partir del proyecto de ejecución del edificio pudiendo estar sujeta a modificaciones como consecuencia de exigencias técnicas, comerciales y jurídicas derivadas del proyecto de edificación y de su ejecución. La información descrita será válida hasta el fin de existencias. Todo el mobiliario que se muestra en este documento se ha incluido a efectos meramente decorativos y orientativos, no formando parte en ningún caso de las viviendas objeto de venta.