




V15

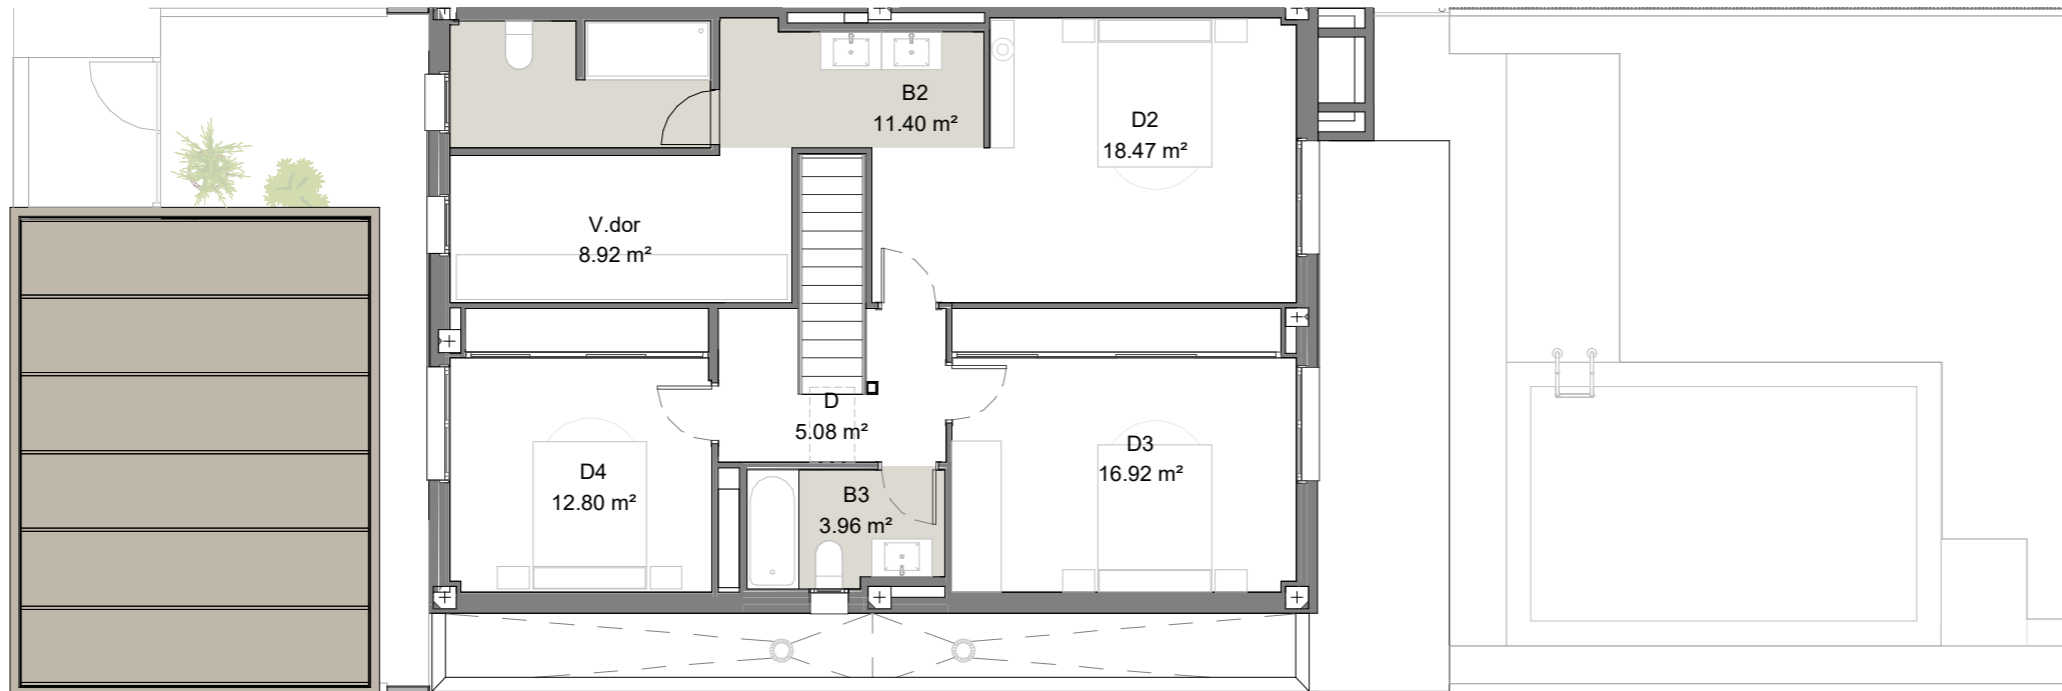

PLANTA PRIMERA

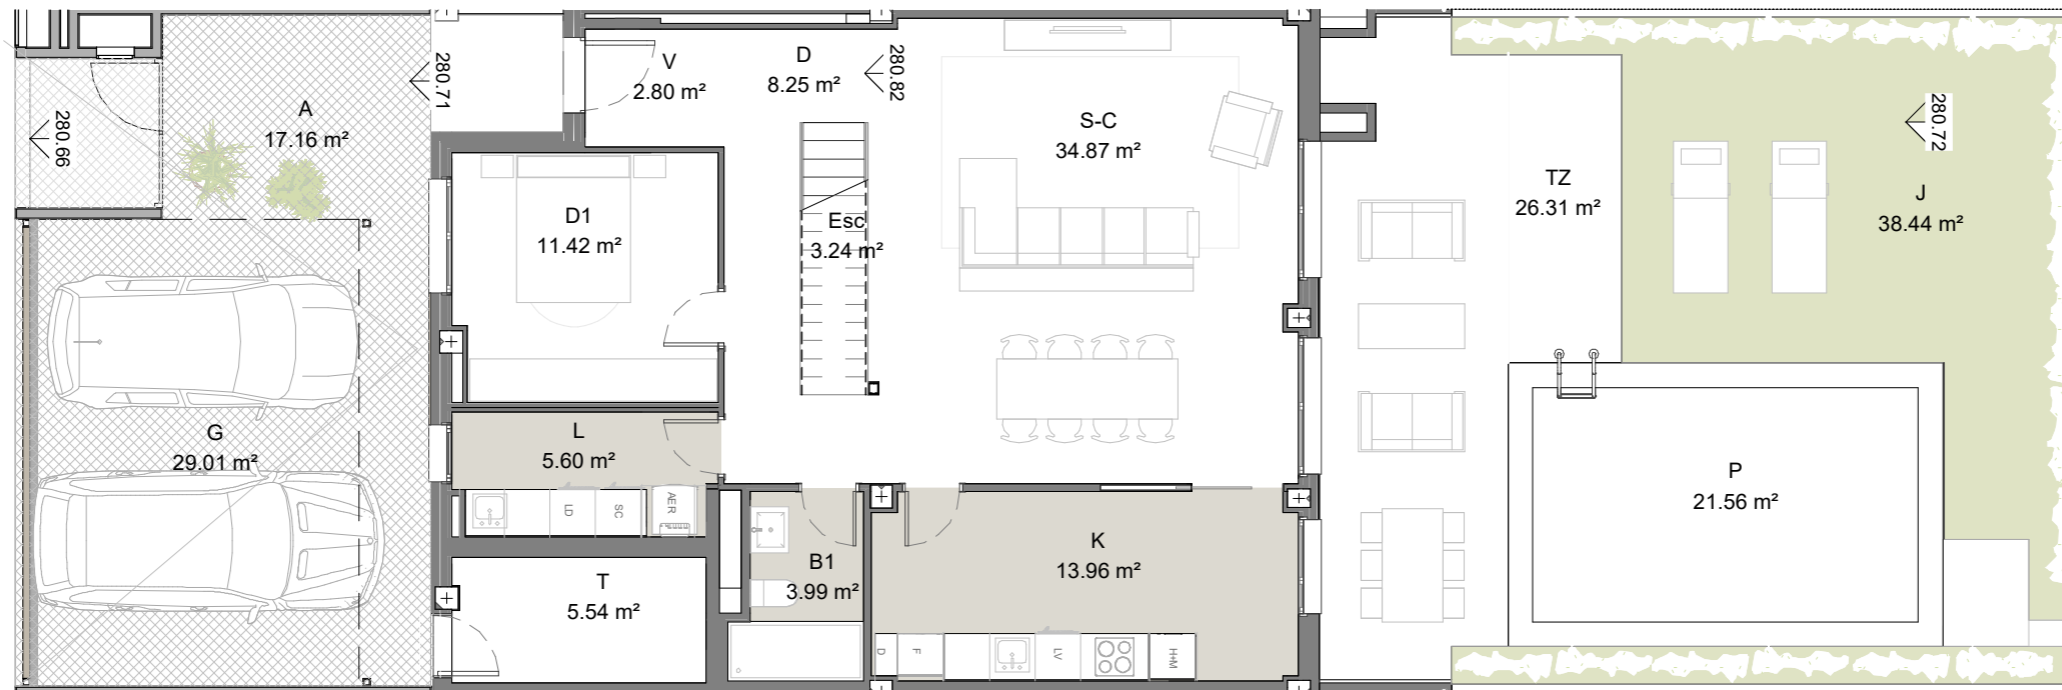

PLANTA BAJA

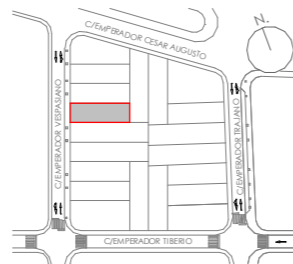

**VIVIENDA 15**  
**TIPO OPCION Baño Suite**

SUP. UTIL CERRADA	167.22 m <sup>2</sup>	SUP. PARCELA:	247.04 m <sup>2</sup>
SUP. UTIL ABIERTA	132.48 m <sup>2</sup>		
SUP. UTIL TOTAL	299.70 m <sup>2</sup>		

ESCALA: 1/100



La información gráfica que contiene este documento es orientativa y ha sido elaborada a partir del proyecto de ejecución del edificio pudiendo estar sujeta a modificaciones como consecuencia de exigencias técnicas, comerciales y jurídicas derivadas del proyecto de edificación y de su ejecución. La información descrita será válida hasta el fin de existencias. Todo el mobiliario que se muestra en éste documento se ha incluido a efectos meramente decorativos y orientativos, no formando parte en ningún caso de las viviendas objeto de venta.