


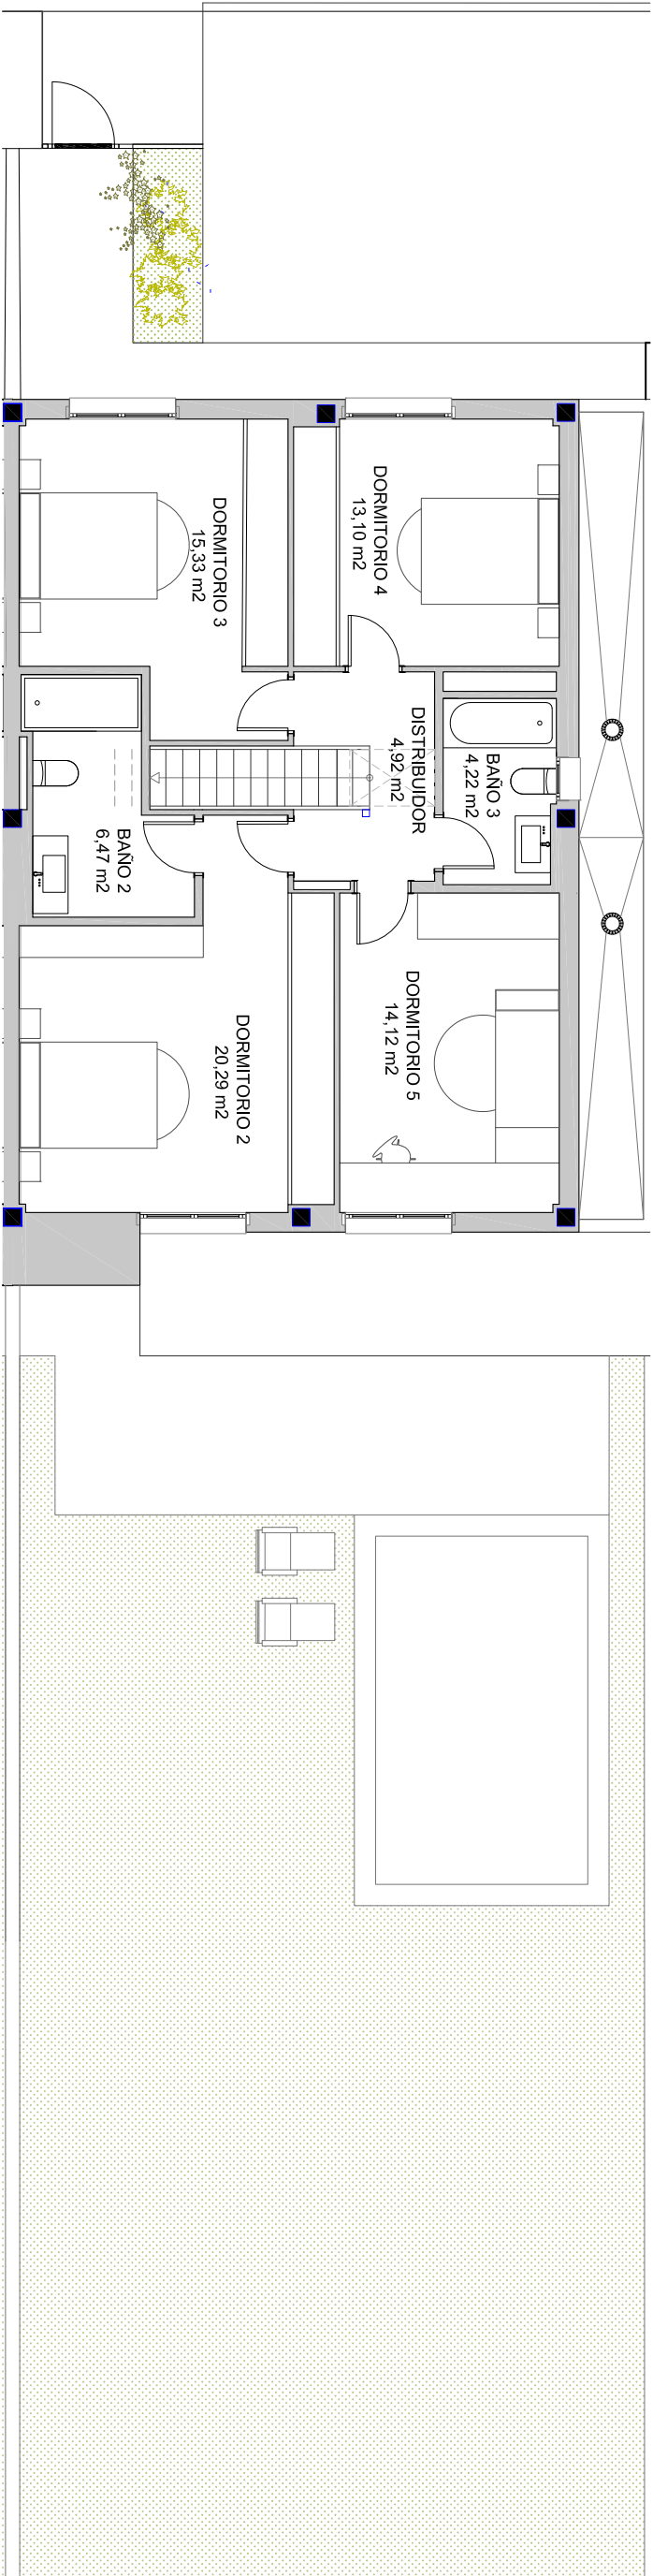


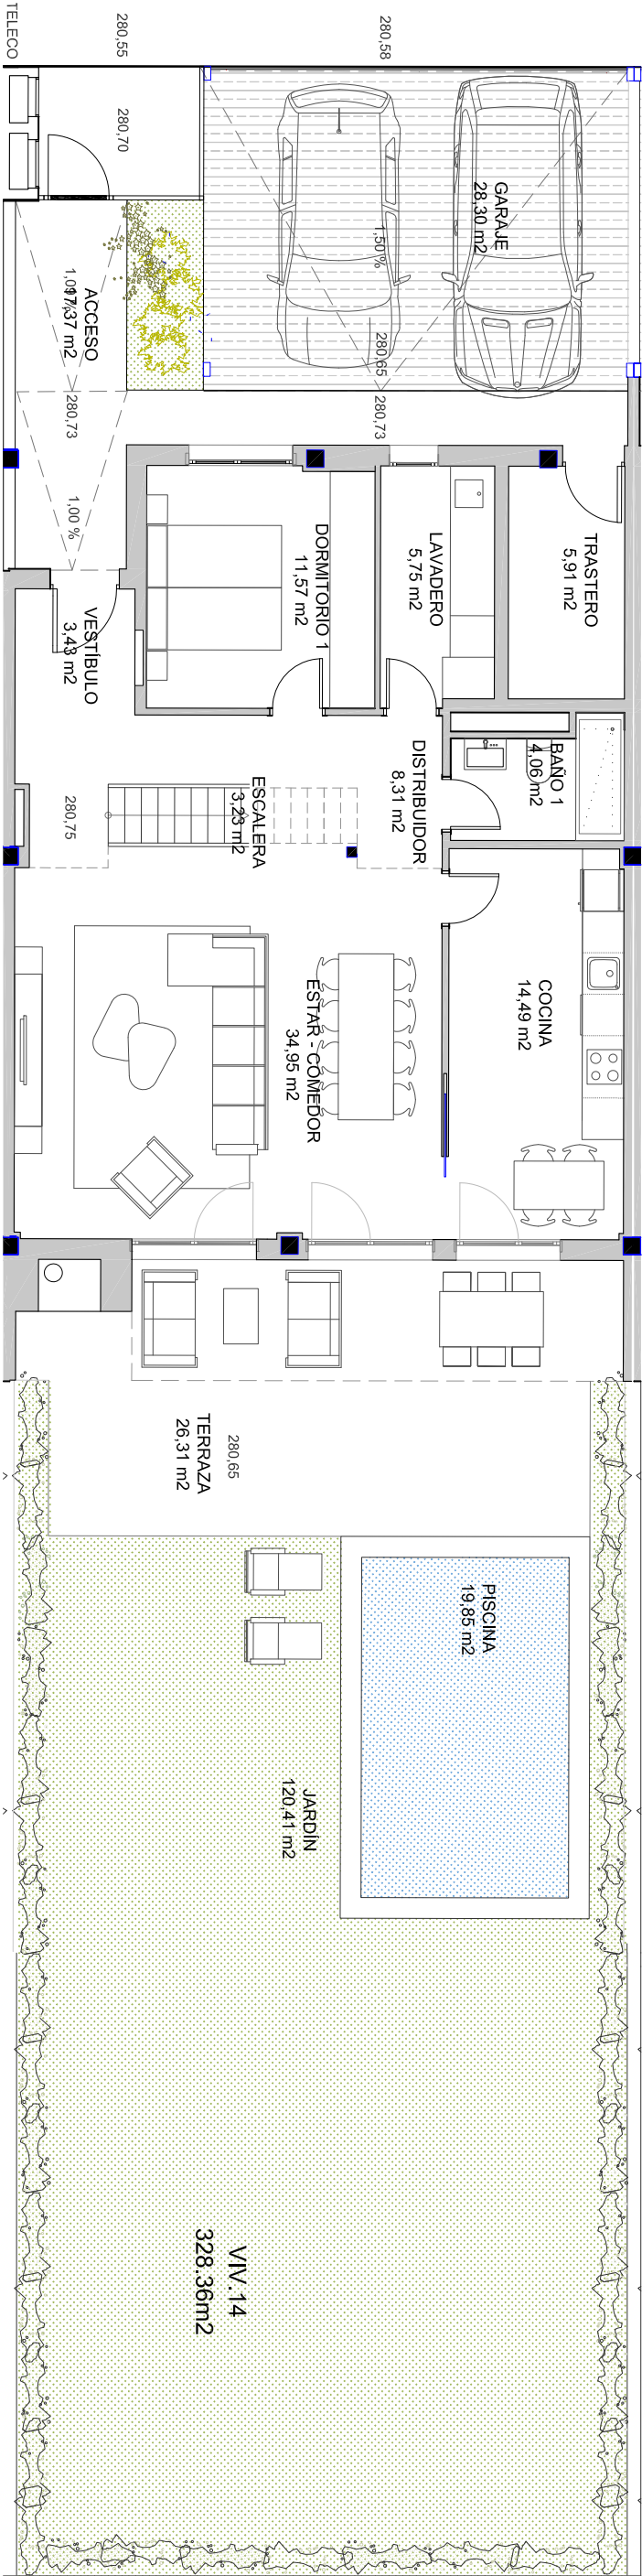

PLANTA PRIMERA

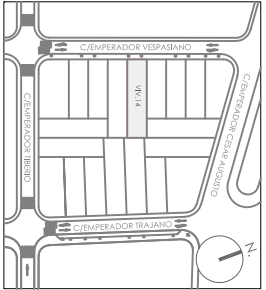

PLANTA BAJA

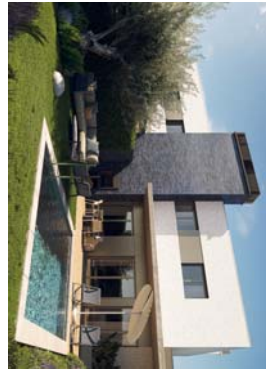

VIVIENDA 14 (OP.1: 5 DORMITORIOS)		
SUP. PLANTA BAJA	91.70 m²	
SUP. PLANTA PRIMERA	78.45 m²	
SUP. UTIL CERRADA	170.15 m²	
SUP. UTIL TOTAL	336.74 m²	
SUP. PARCELA	328.36 m²	
SUP. UTIL ABIERTA 166.59 m²		



ESCALA 1/100

