



PLANTA PRIMERA

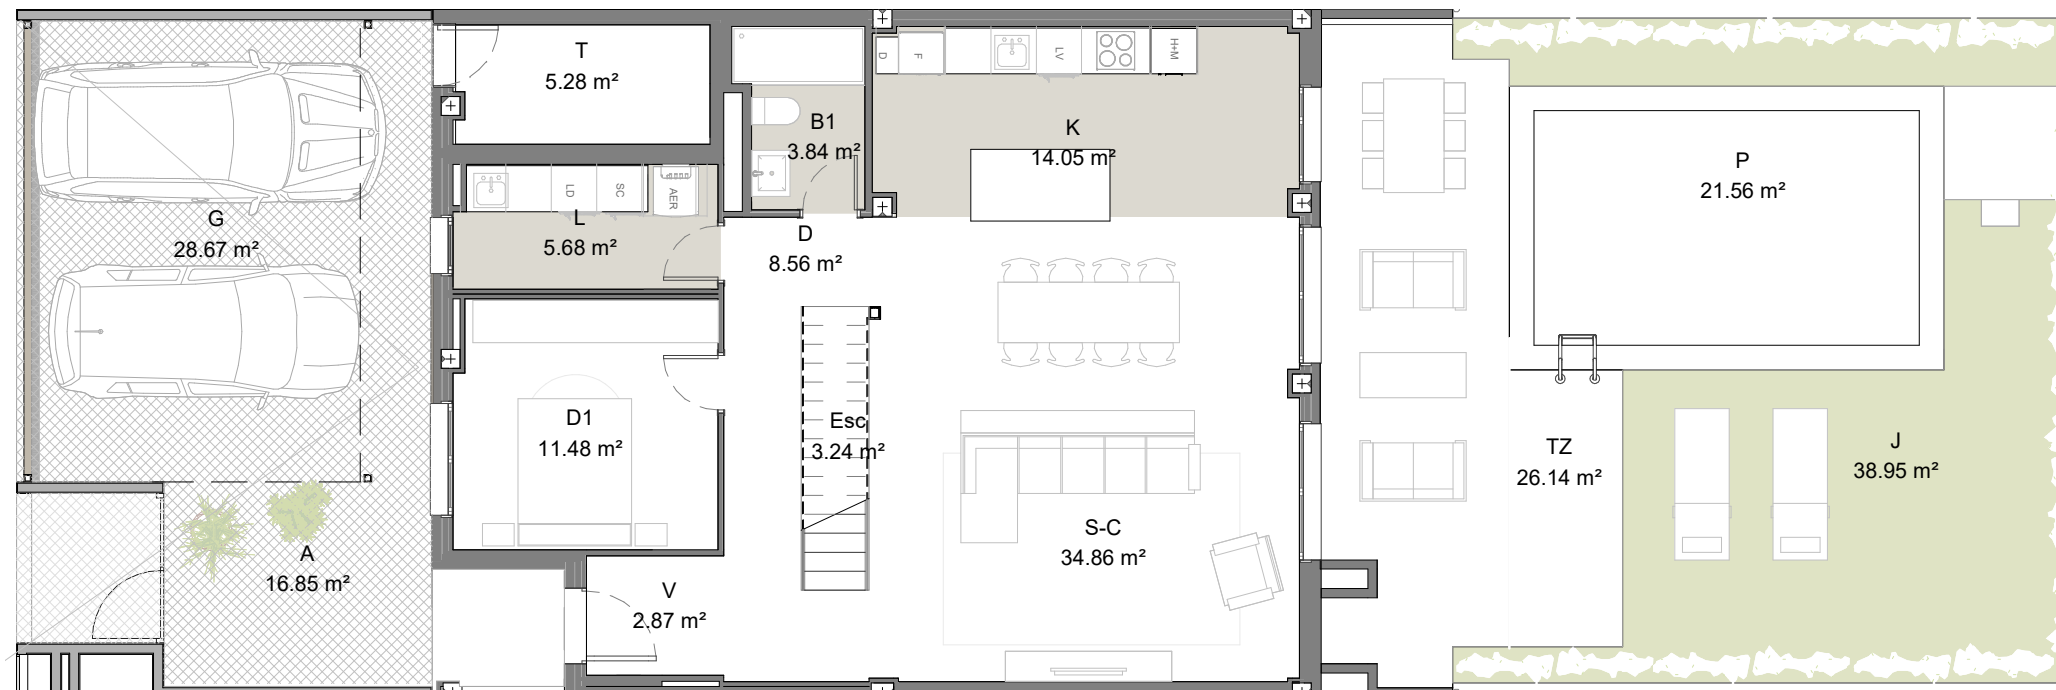

PLANTA BAJA

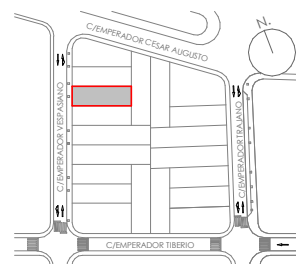

**VIVIENDA 16**  
**TIPO OPCION\_5 Dormitorios**

SUP. UTIL CERRADA 167.49 m<sup>2</sup>  
 SUP. UTIL ABIERTA 132.17 m<sup>2</sup>  
 SUP. UTIL TOTAL 299.66 m<sup>2</sup>

SUP. PARCELA:  
 246.87 m<sup>2</sup>

ESCALA: 1/100



La información gráfica que contiene este documento es orientativa y ha sido elaborada a partir del proyecto de ejecución del edificio pudiendo estar sujeta a modificaciones como consecuencia de exigencias técnicas, comerciales y jurídicas derivadas del proyecto de edificación y de su ejecución. La información descrita será válida hasta el fin de existencias. Todo el mobiliario que se muestra en éste documento se ha incluido a efectos meramente decorativos y orientativos, no formando parte en ningún caso de las viviendas objeto de venta.