




V17

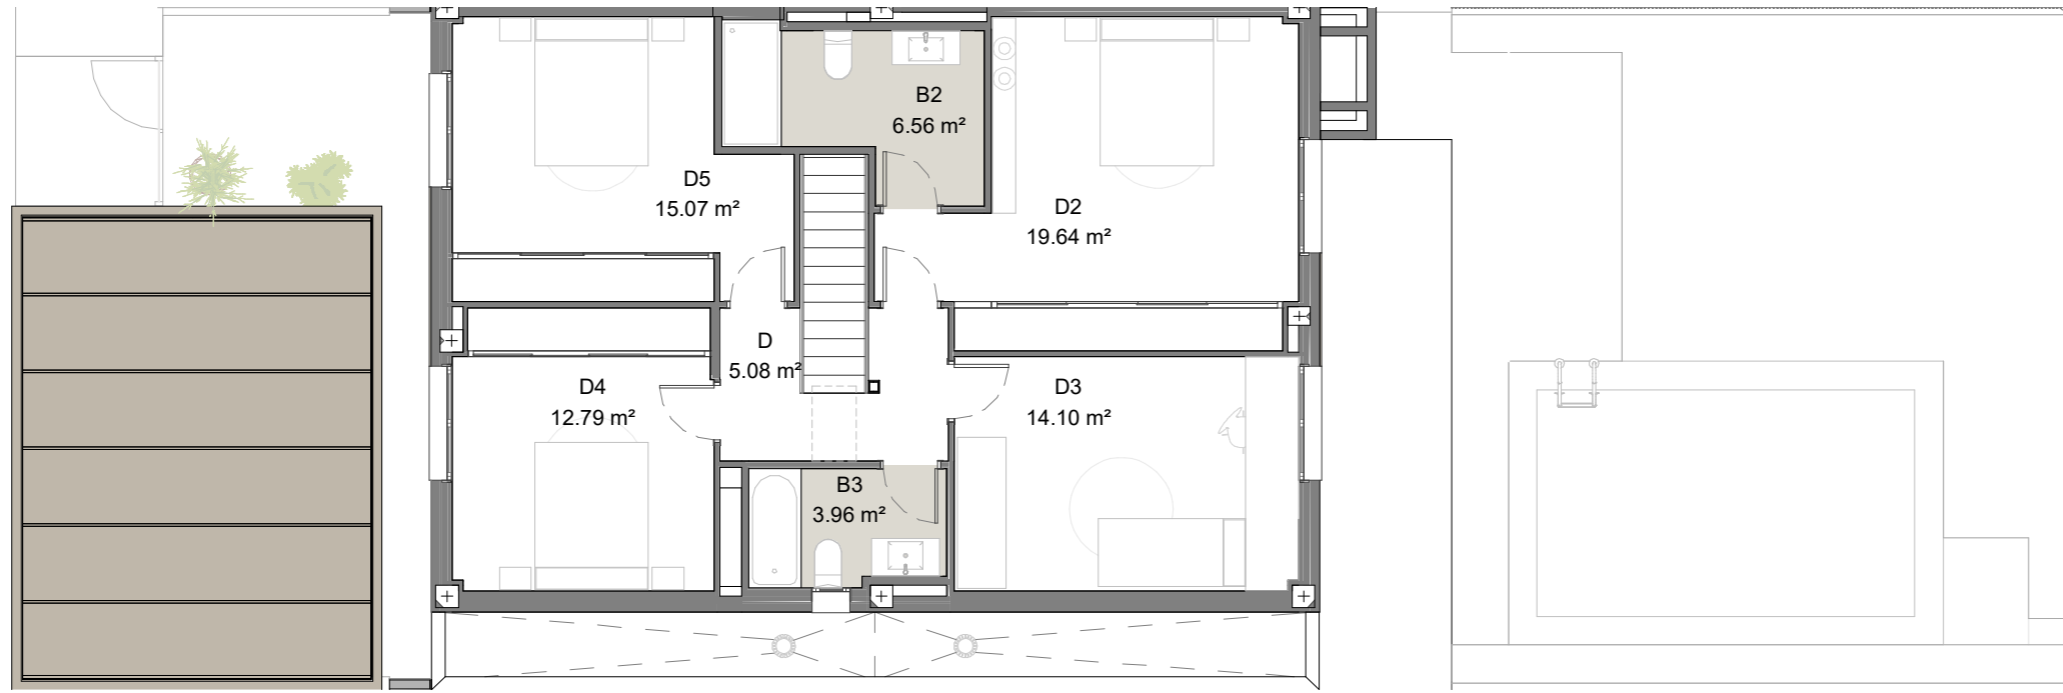

PLANTA PRIMERA

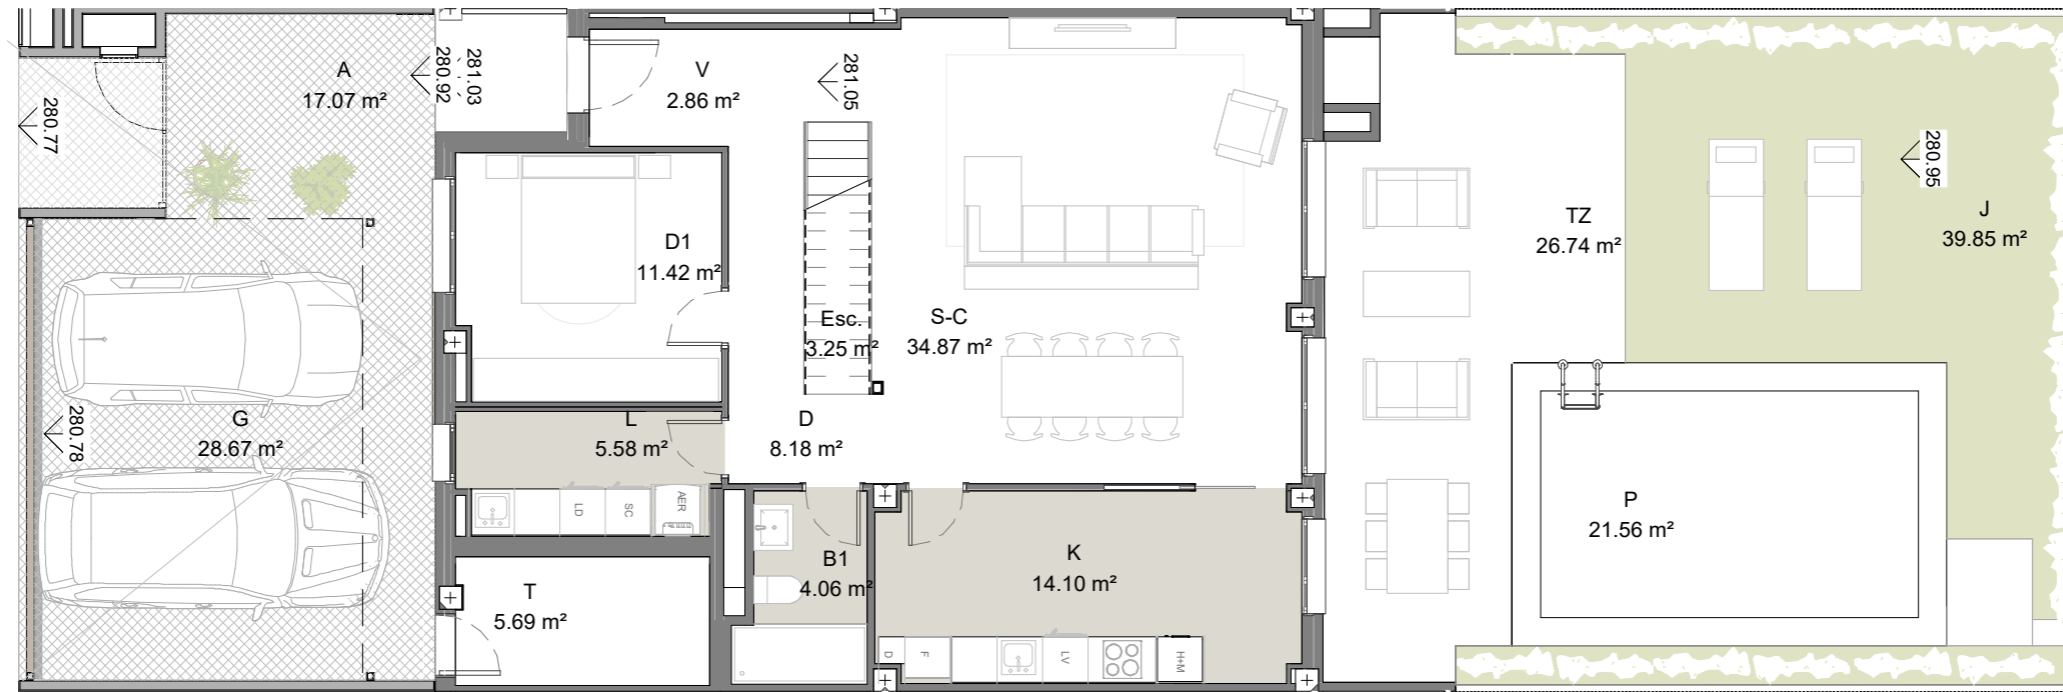

PLANTA BAJA

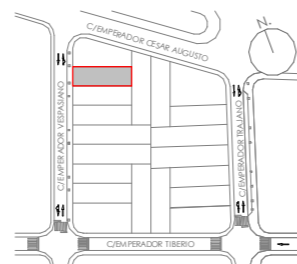

VIVIENDA 17
TIPO OPCION_5 Dormitorios

SUP. UTIL CERRADA 167.21 m²
 SUP. UTIL ABIERTA 133.89 m²
 SUP. UTIL TOTAL 301.10 m²

SUP. PARCELA:
 246.09 m²

ESCALA: 1/100



TASH
 & PARTNERS

La información gráfica que contiene este documento orientativa y ha sido elaborada a partir del proyecto de ejecución del edificio pudiendo estar sujeta a modificaciones como consecuencia de exigencias técnicas, comerciales y jurídicas derivadas del proyecto de edificación y de su ejecución. La información descrita será válida hasta el fin de existencias. Todo el mobiliario que se muestra en este documento se ha incluido a efectos meramente decorativos y orientativos, no formando parte en ningún caso de las viviendas objeto de venta.