




VIVIENDA 03	OPCION 5	Dormitorios
TIPO		
SUP. UTIL. CERRADA	170,07 m ²	
SUP. UTIL. ABIERTA	213,05 m ²	
SUP. UTIL. TOTAL	383,12 m ²	
SUP. PARCELA:	333,46 m ²	
ESCALA: 1/100		



PLANTA BAJA



PLANTA PRIMERA

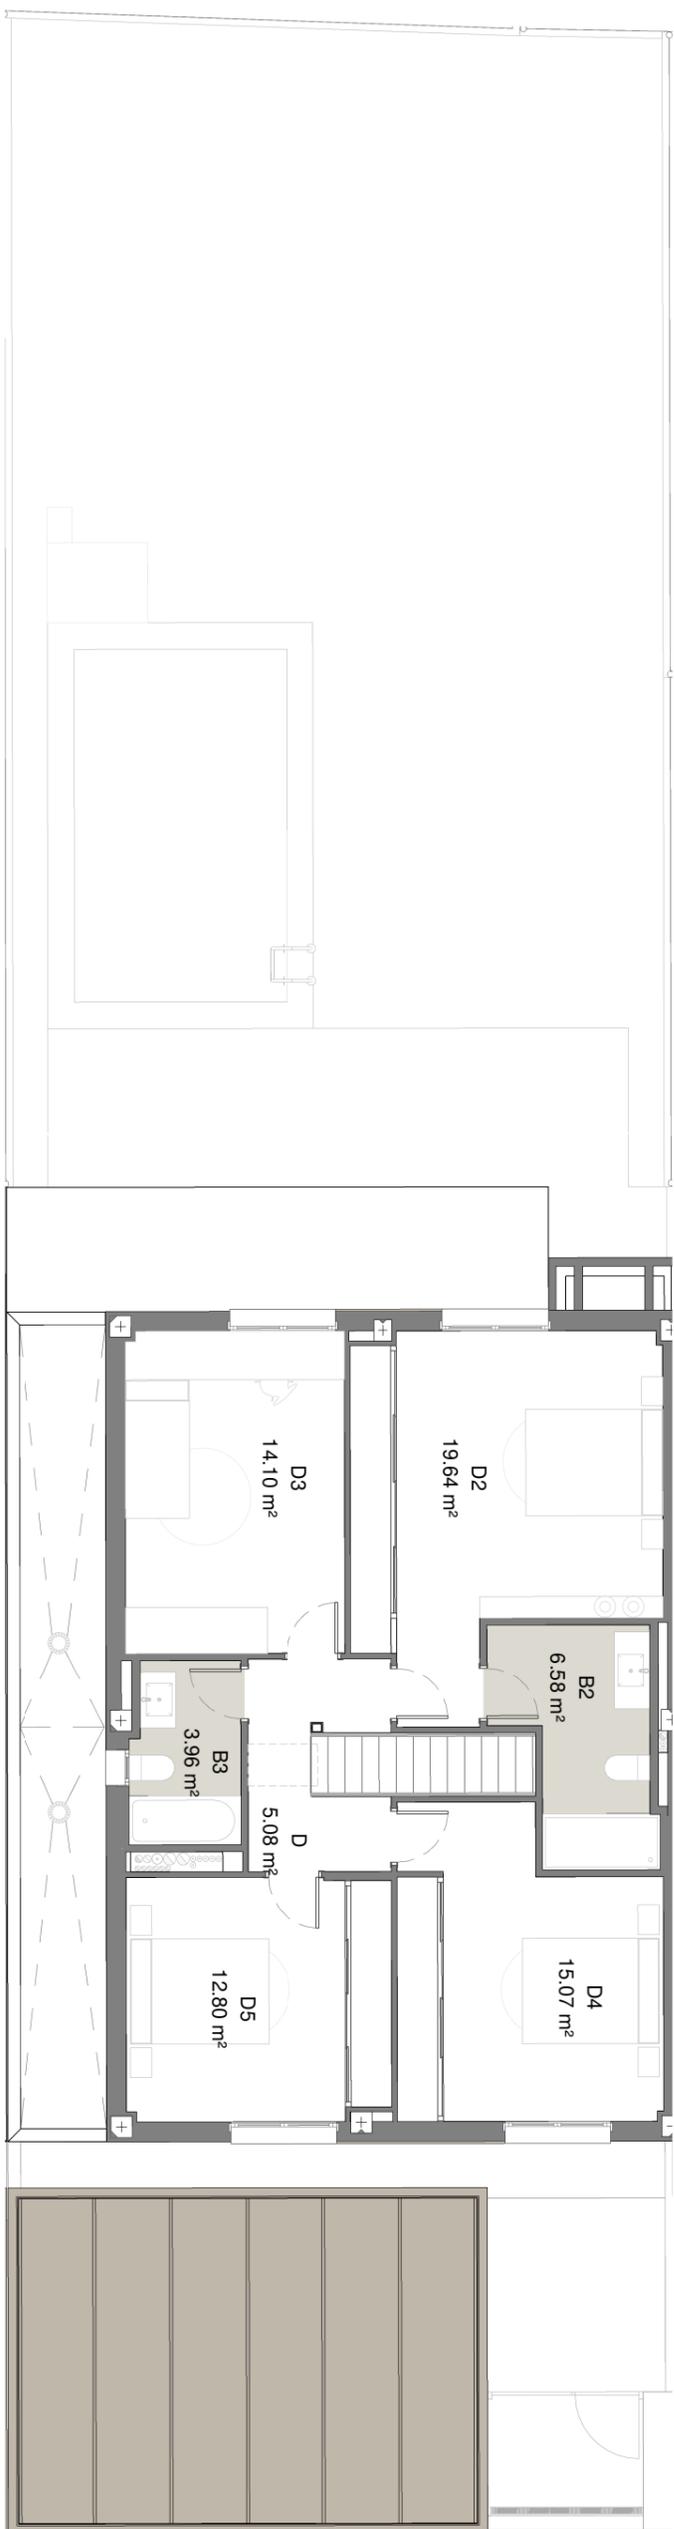

V03

La información gráfica que contiene este documento es orientativa y ha sido elaborada a partir del proyecto de ejecución del edificio pudiendo estar sujeta a modificaciones como consecuencia de exigencias técnicas, comerciales y jurídicas derivadas del proyecto de edificación y de su ejecución. La información descrita será válida hasta el fin de existencias. Todo el mobiliario que se muestra en éste documento se ha incluido a efectos meramente decorativos y orientativos, no formando parte en ningún caso de las viviendas objeto de venta.