


La información gráfica que contiene este documento es orientativa y ha sido elaborada a partir del proyecto básico del edificio pudiendo estar sujeta a modificaciones como consecuencia de exigencias técnicas, comerciales y jurídicas derivadas del proyecto de edificación y de su ejecución. La información descrita será válida hasta el fin de existencias. Todo el mobiliario y jardinería que se muestra en este documento se ha incluido a efectos meramente decorativos y orientativos, no formando parte en ningún caso de las viviendas objeto de venta. En planta ático la piscina es opcional (consultar condiciones).

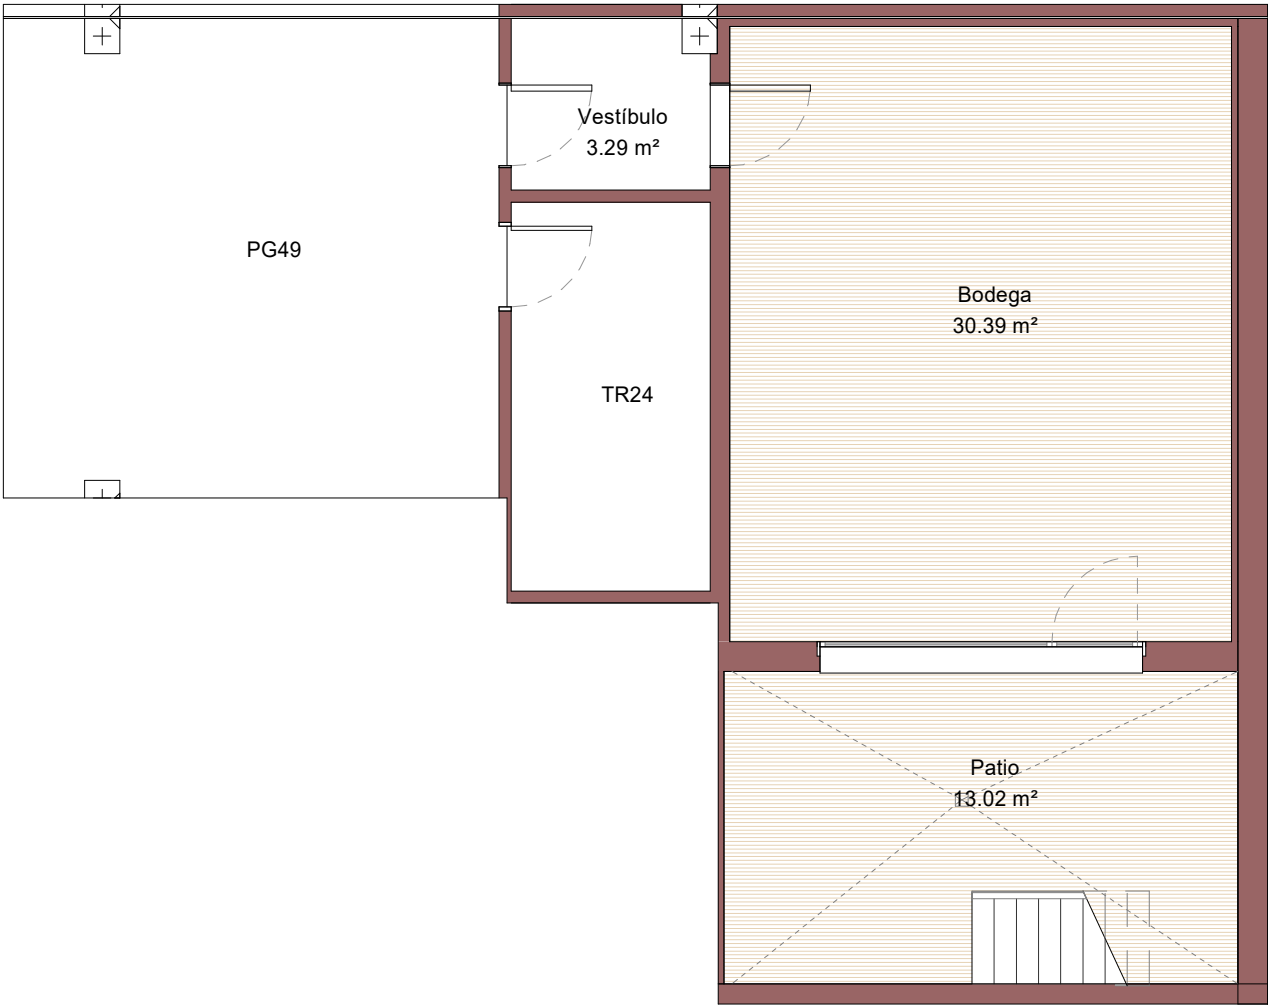

ESC. 4

PLANTA Baja y Sot.

TIPO B

ESCALA: 1/75

SUPERFICIES ÚTILES CERRADAS:

V	Vestíbulo	5.12 m²
D	Distribuidor	6.93 m²
K	Cocina	10.36 m²
S-C	Salón Comedor	28.09 m²
B1	Baño 1	3.99 m²
B2	Baño 2	3.90 m²
D1	Dormitorio 1	15.76 m²
D2	Dormitorio 2	11.78 m²
D3	Dormitorio 3	10.99 m²
D4	Dormitorio 4	10.47 m²
LV	Lavadero	1.83 m²
V	Vestíbulo	3.29 m²
BO	Bodega	30.39 m²

S. UTIL CERRADA TOTAL: 142.90 m²

TERRAZA+PATIO+TND+ESC: 113.04 m²

SUP. ÚTIL TOTAL: 255.94 m²