


La información gráfica que contiene este documento es orientativa y ha sido elaborada a partir del proyecto de ejecución del edificio pudiendo estar sujeta a modificaciones como consecuencia de exigencias técnicas, comerciales y jurídicas derivadas del proyecto de edificación y de su ejecución. La información descrita será válida hasta el fin de existencias. Todo el mobiliario que se muestra en este documento se ha incluido a efectos meramente decorativos y orientativos, no formando parte en ningún caso de las viviendas objeto de venta.

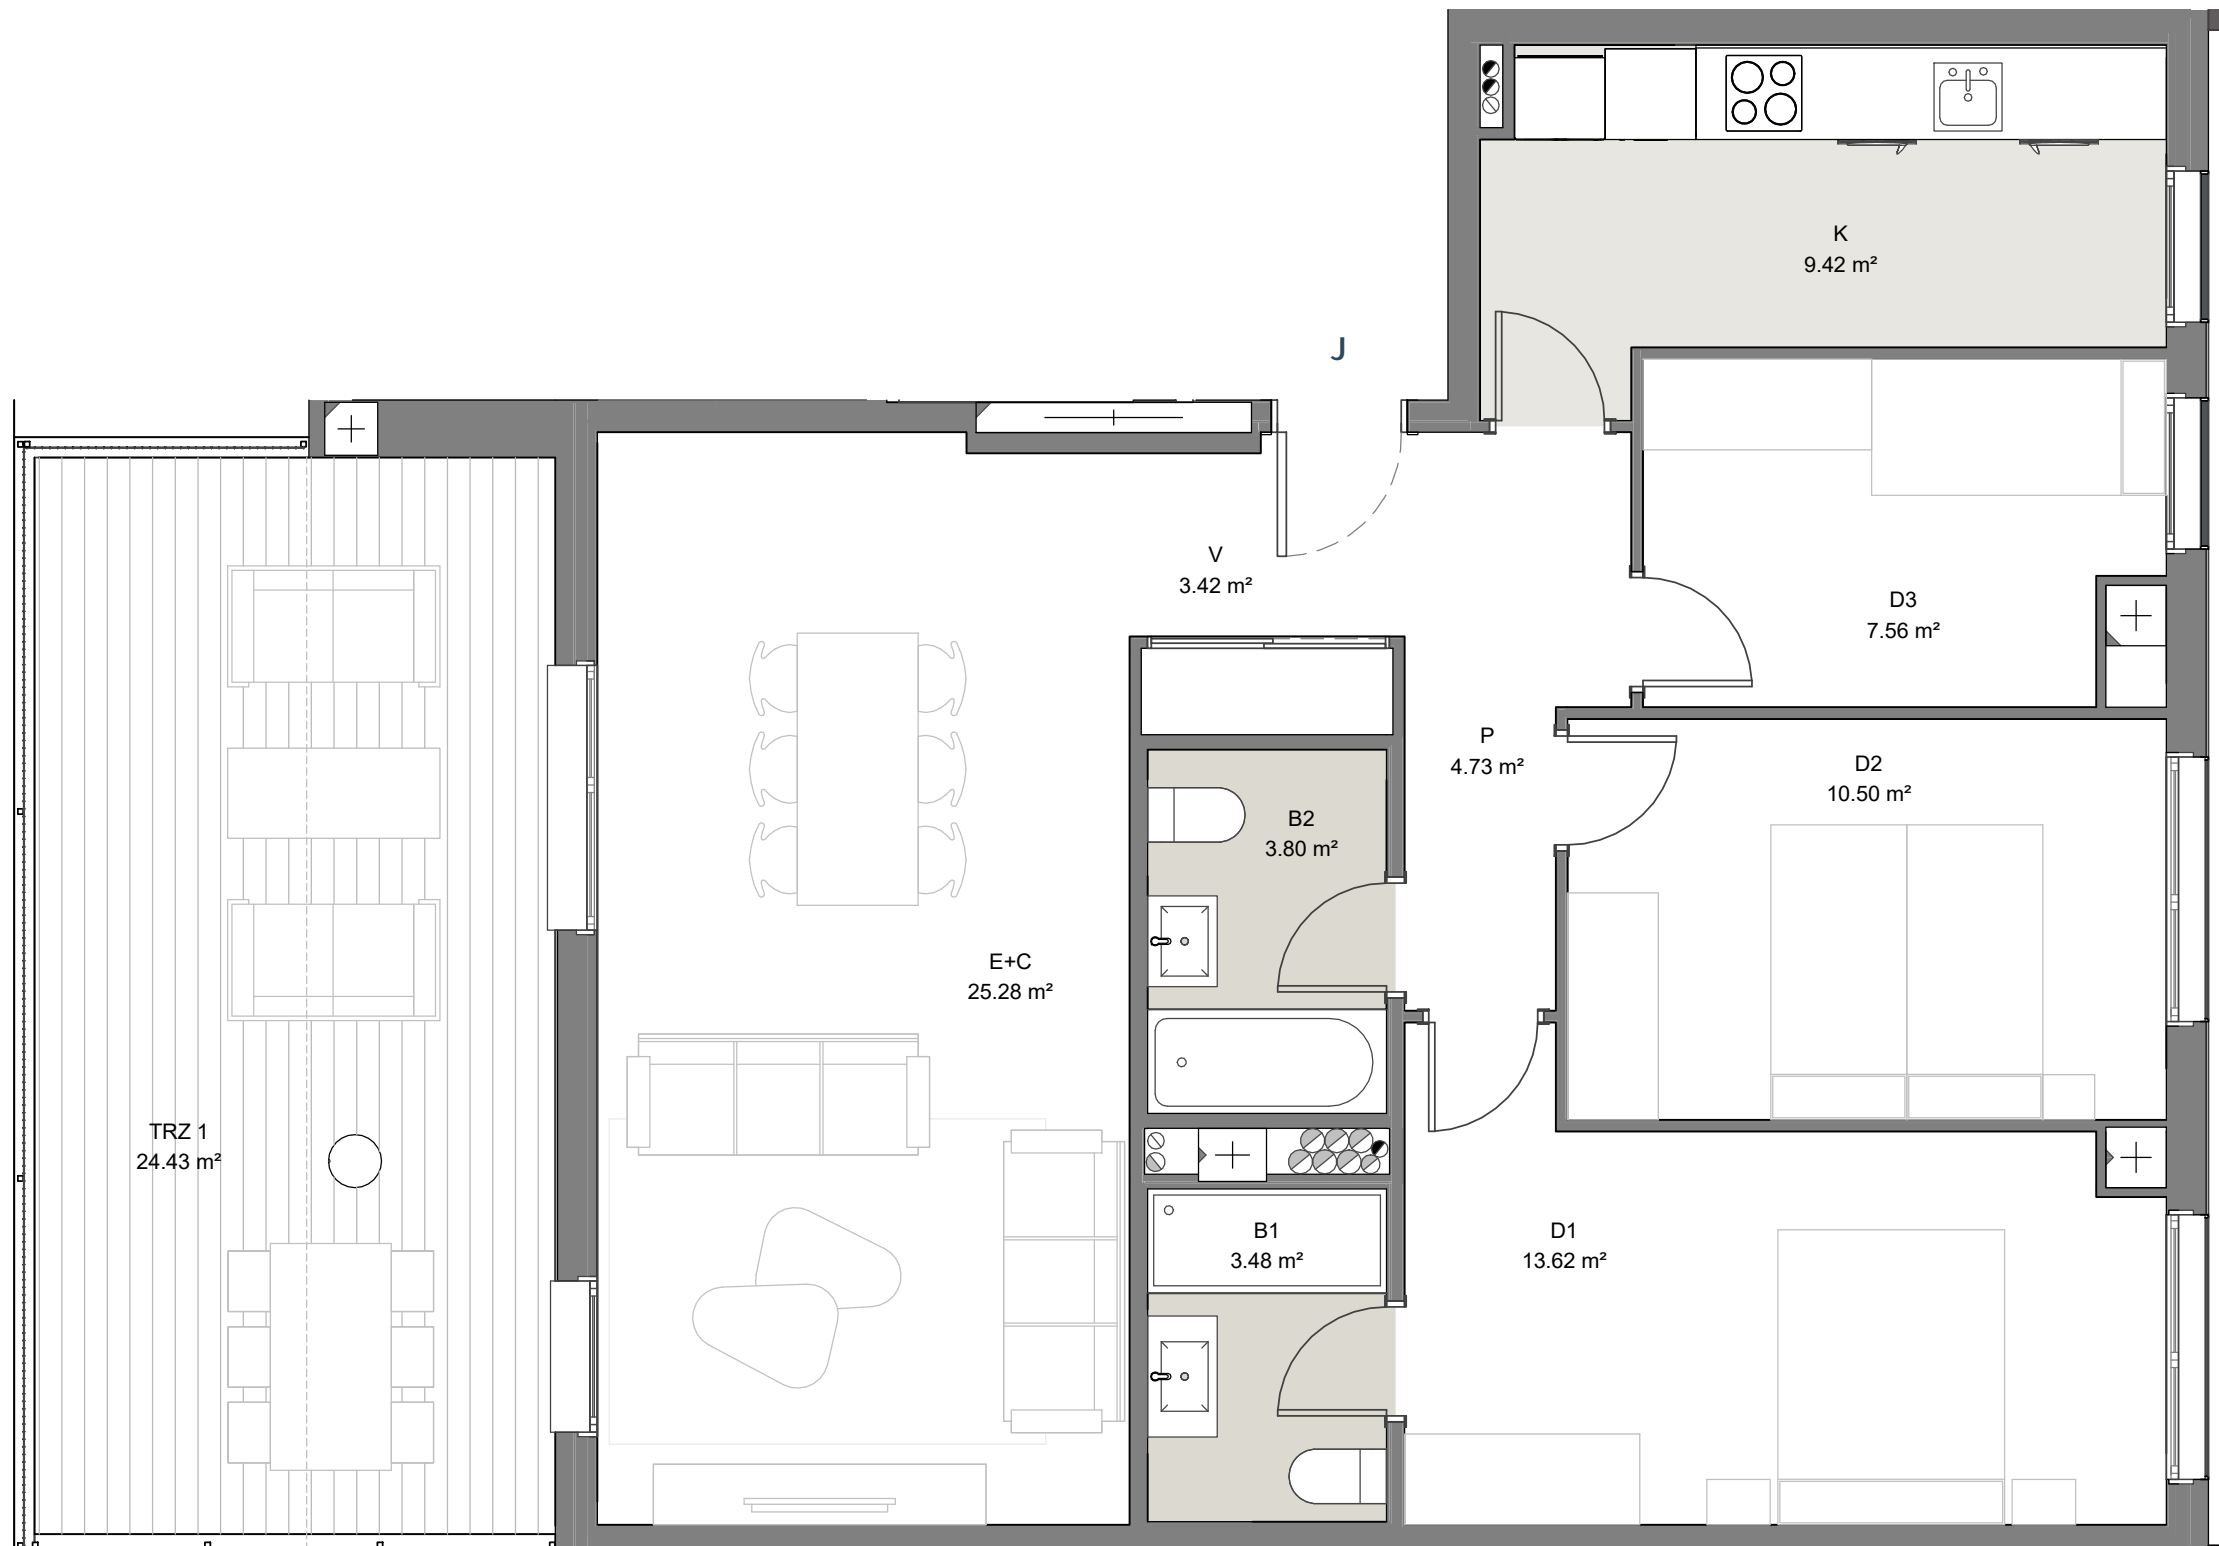

PLANTA Baja
ESC. 5
TIPO J

SUP. UTIL CERRADA 81.81 m²
 SUP. UTIL ABIERTA 24.43 m²
 SUP. UTIL TOTAL 106.24 m²



ESCALA: 1/50

Vestibulo	3.42 m ²
Distribuidor	4.73 m ²
Cocina	9.42 m ²
Estar-Comedor	25.28 m ²
Baño 1	3.48 m ²
Baño 2	3.80 m ²
Dormitorio 1	13.62 m ²
Dormitorio 2	10.50 m ²
Dormitorio 3	7.56 m ²

SUP. CERRADA: 81.81 m²

TENDEDERO + TERRAZAS: 24.43 m²

SUP. UTIL TOTAL: 106.24 m²