


Plano Orientativo. Puede sufrir modificaciones en el desarrollo de proyecto. Las superficies son aproximadas, y podrán sufrir variaciones por necesidades técnicas durante la obra. El amueblamiento tiene únicamente efecto decorativo. No constituye documento contractual.


PLANTA BAJA

SUP. ÚTIL CERRADA 84,17 m2
SUP. ÚTIL ABIERTA 56,53 m2
JARDÍN 48,01 m2

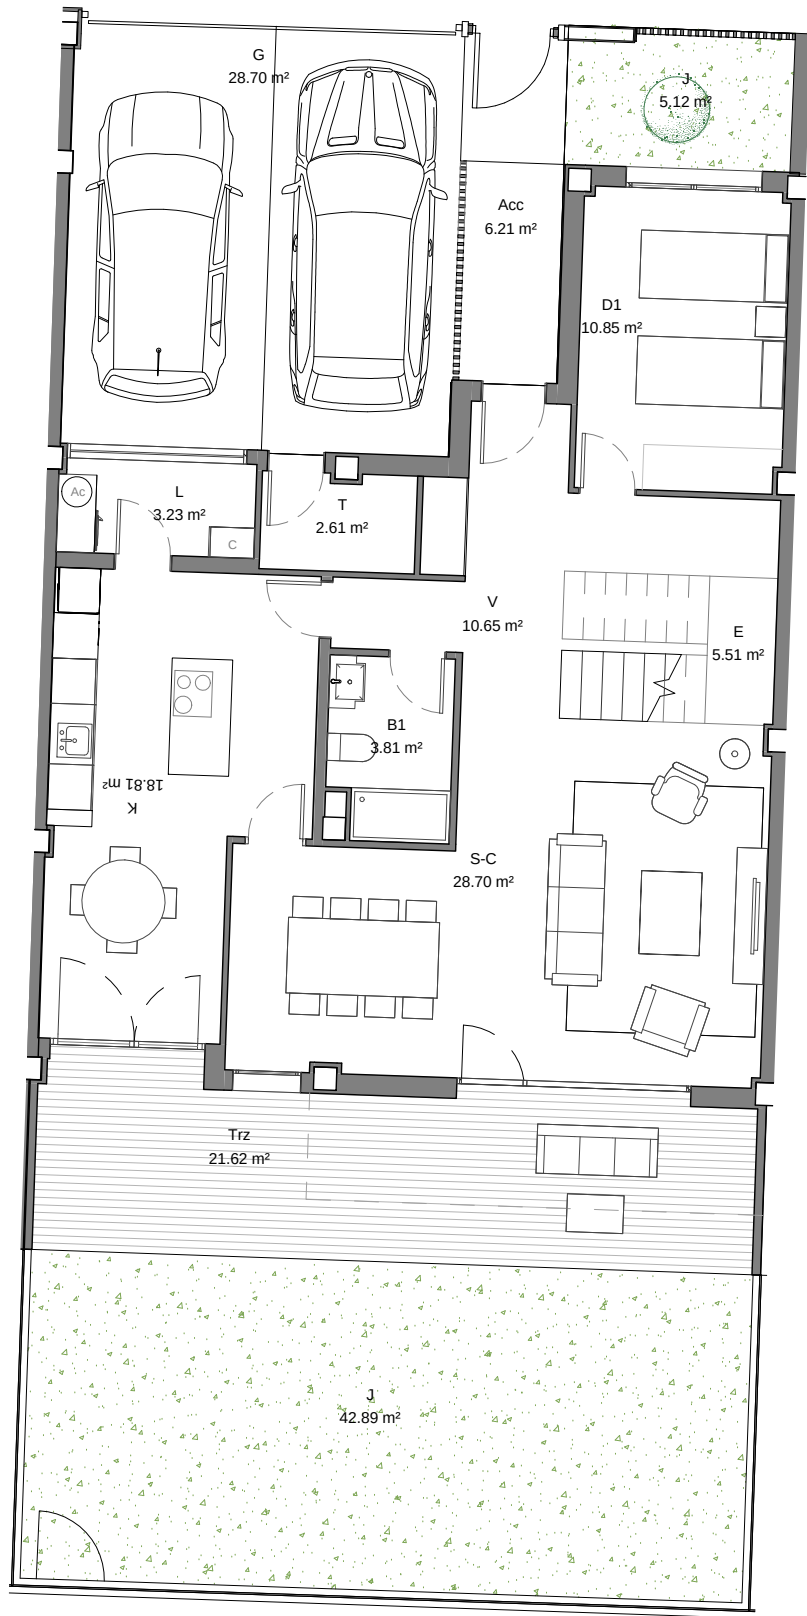


PLANTA PRIMERA

SUP. ÚTIL CERRADA 60,83 m2
SUP. ÚTIL ABIERTA 9,65 m2

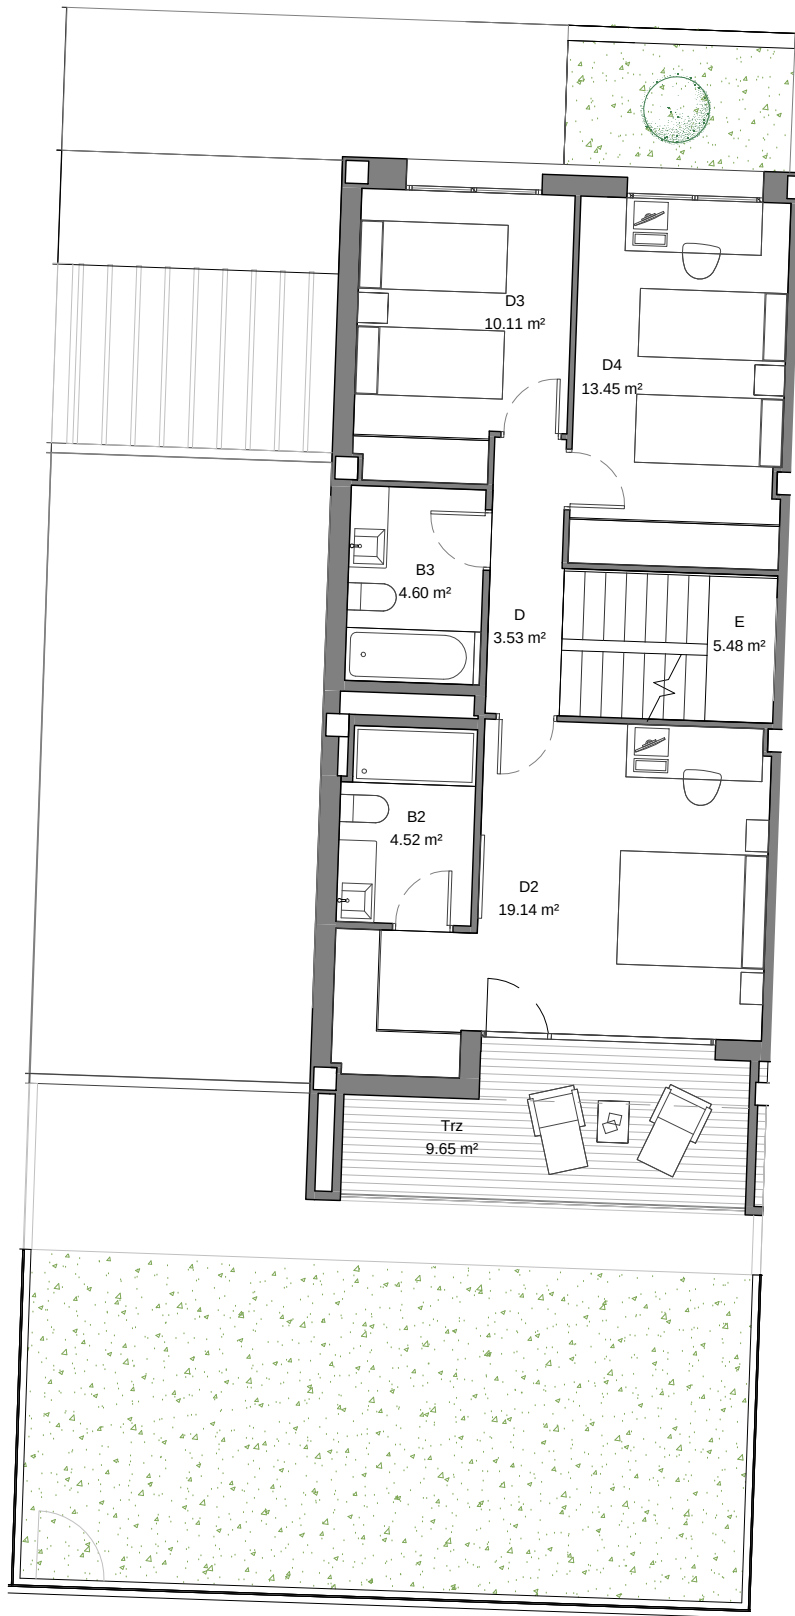

PLANTA SEGUNDA

SUP. ÚTIL CERRADA 28,27 m2
SUP. ÚTIL ABIERTA 29,64 m2

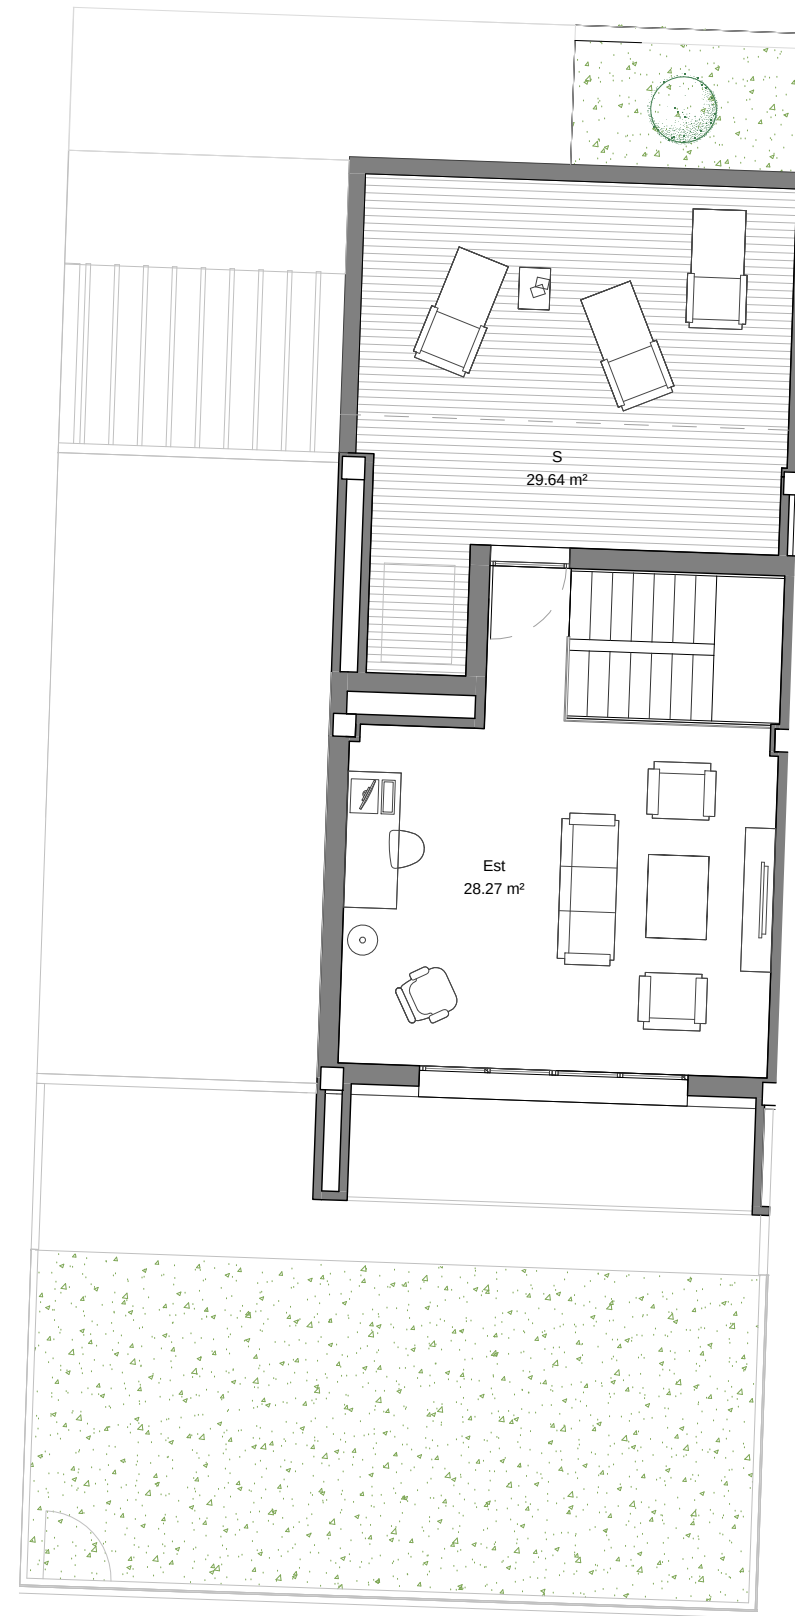

COMERCIALIZA / PROMUEVE:



UNIFAMILIAR U18

SUP. UTIL CERRADA

173,27 m2

SUP. UTIL ABIERTA Y
JARDÍN

143,83 m2

SUP. UTIL TOTAL

317,10 m2