




B+19 IMPAR

TIPO A

S.U.C. 72,56 m²

S.U.A. 18,10 m²


S.U.T. 90,66 m²

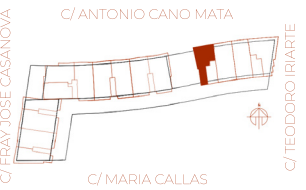

**Castillo
Balduz**

**100
ARQUITECTOS**

Imágenes de carácter orientativo, pueden sufrir modificaciones en el desarrollo del proyecto. El amueblamiento reflejado tiene únicamente efecto decorativo, no se incluye en el proyecto. No constituye documento contractual.

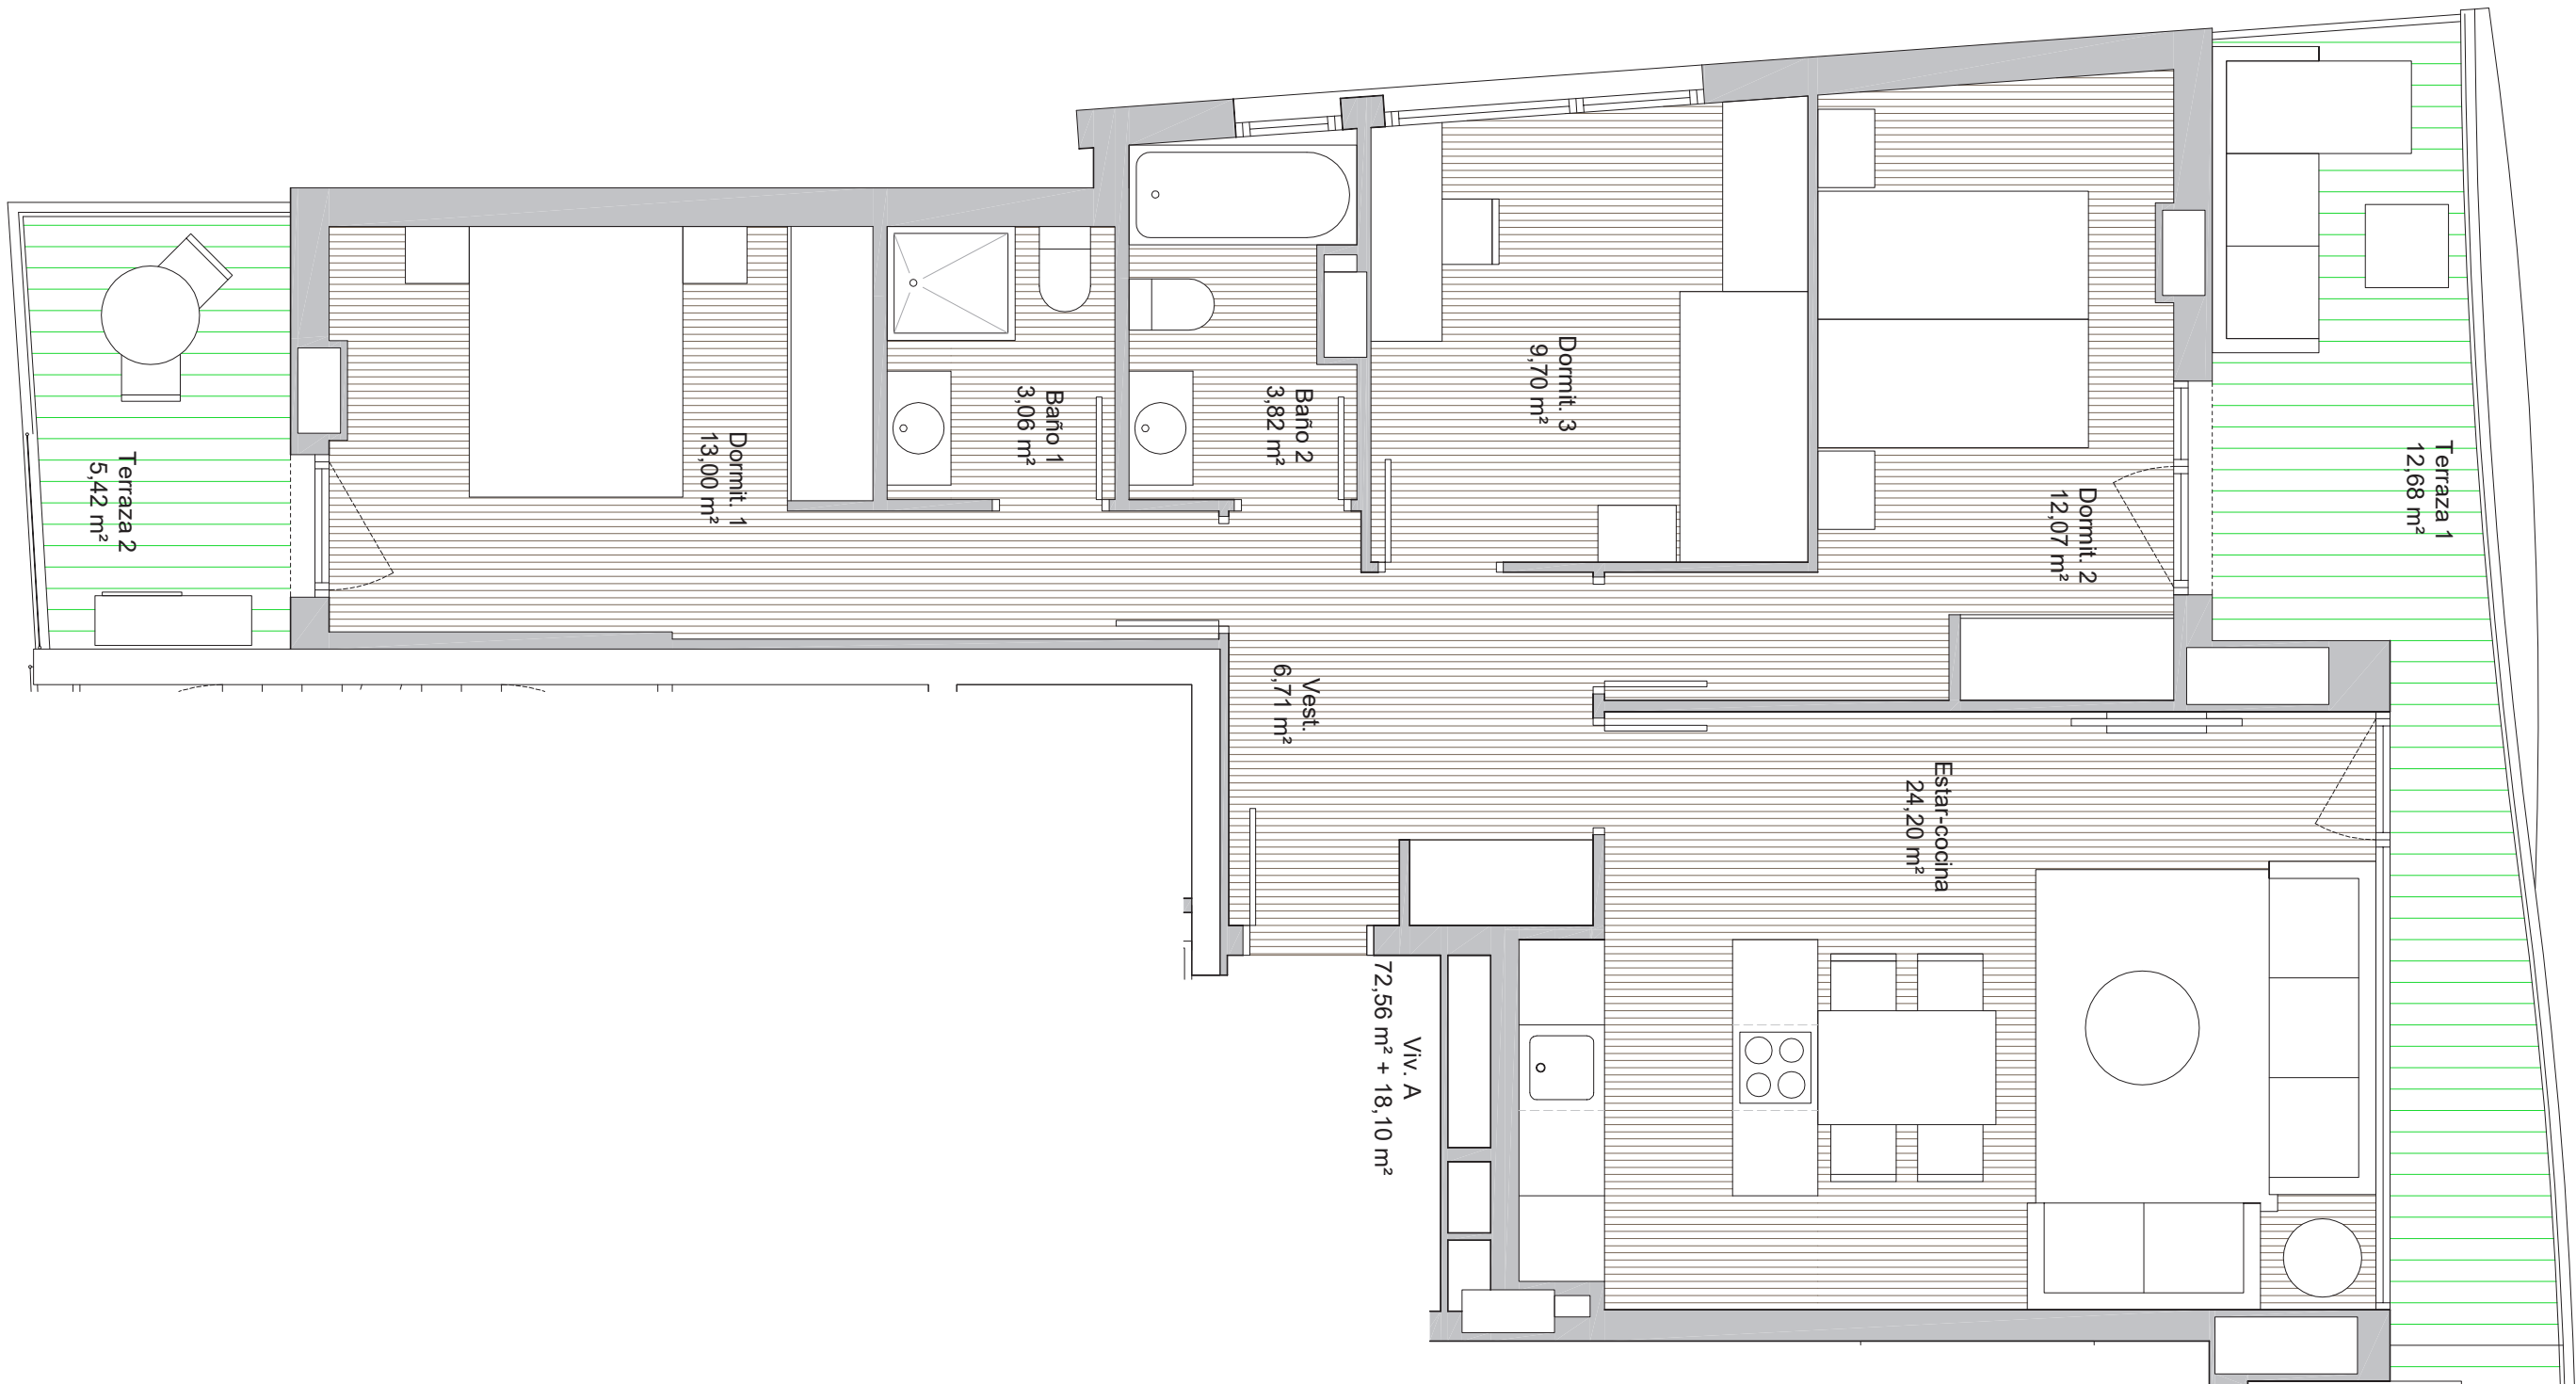

ESCALA 1:50

