



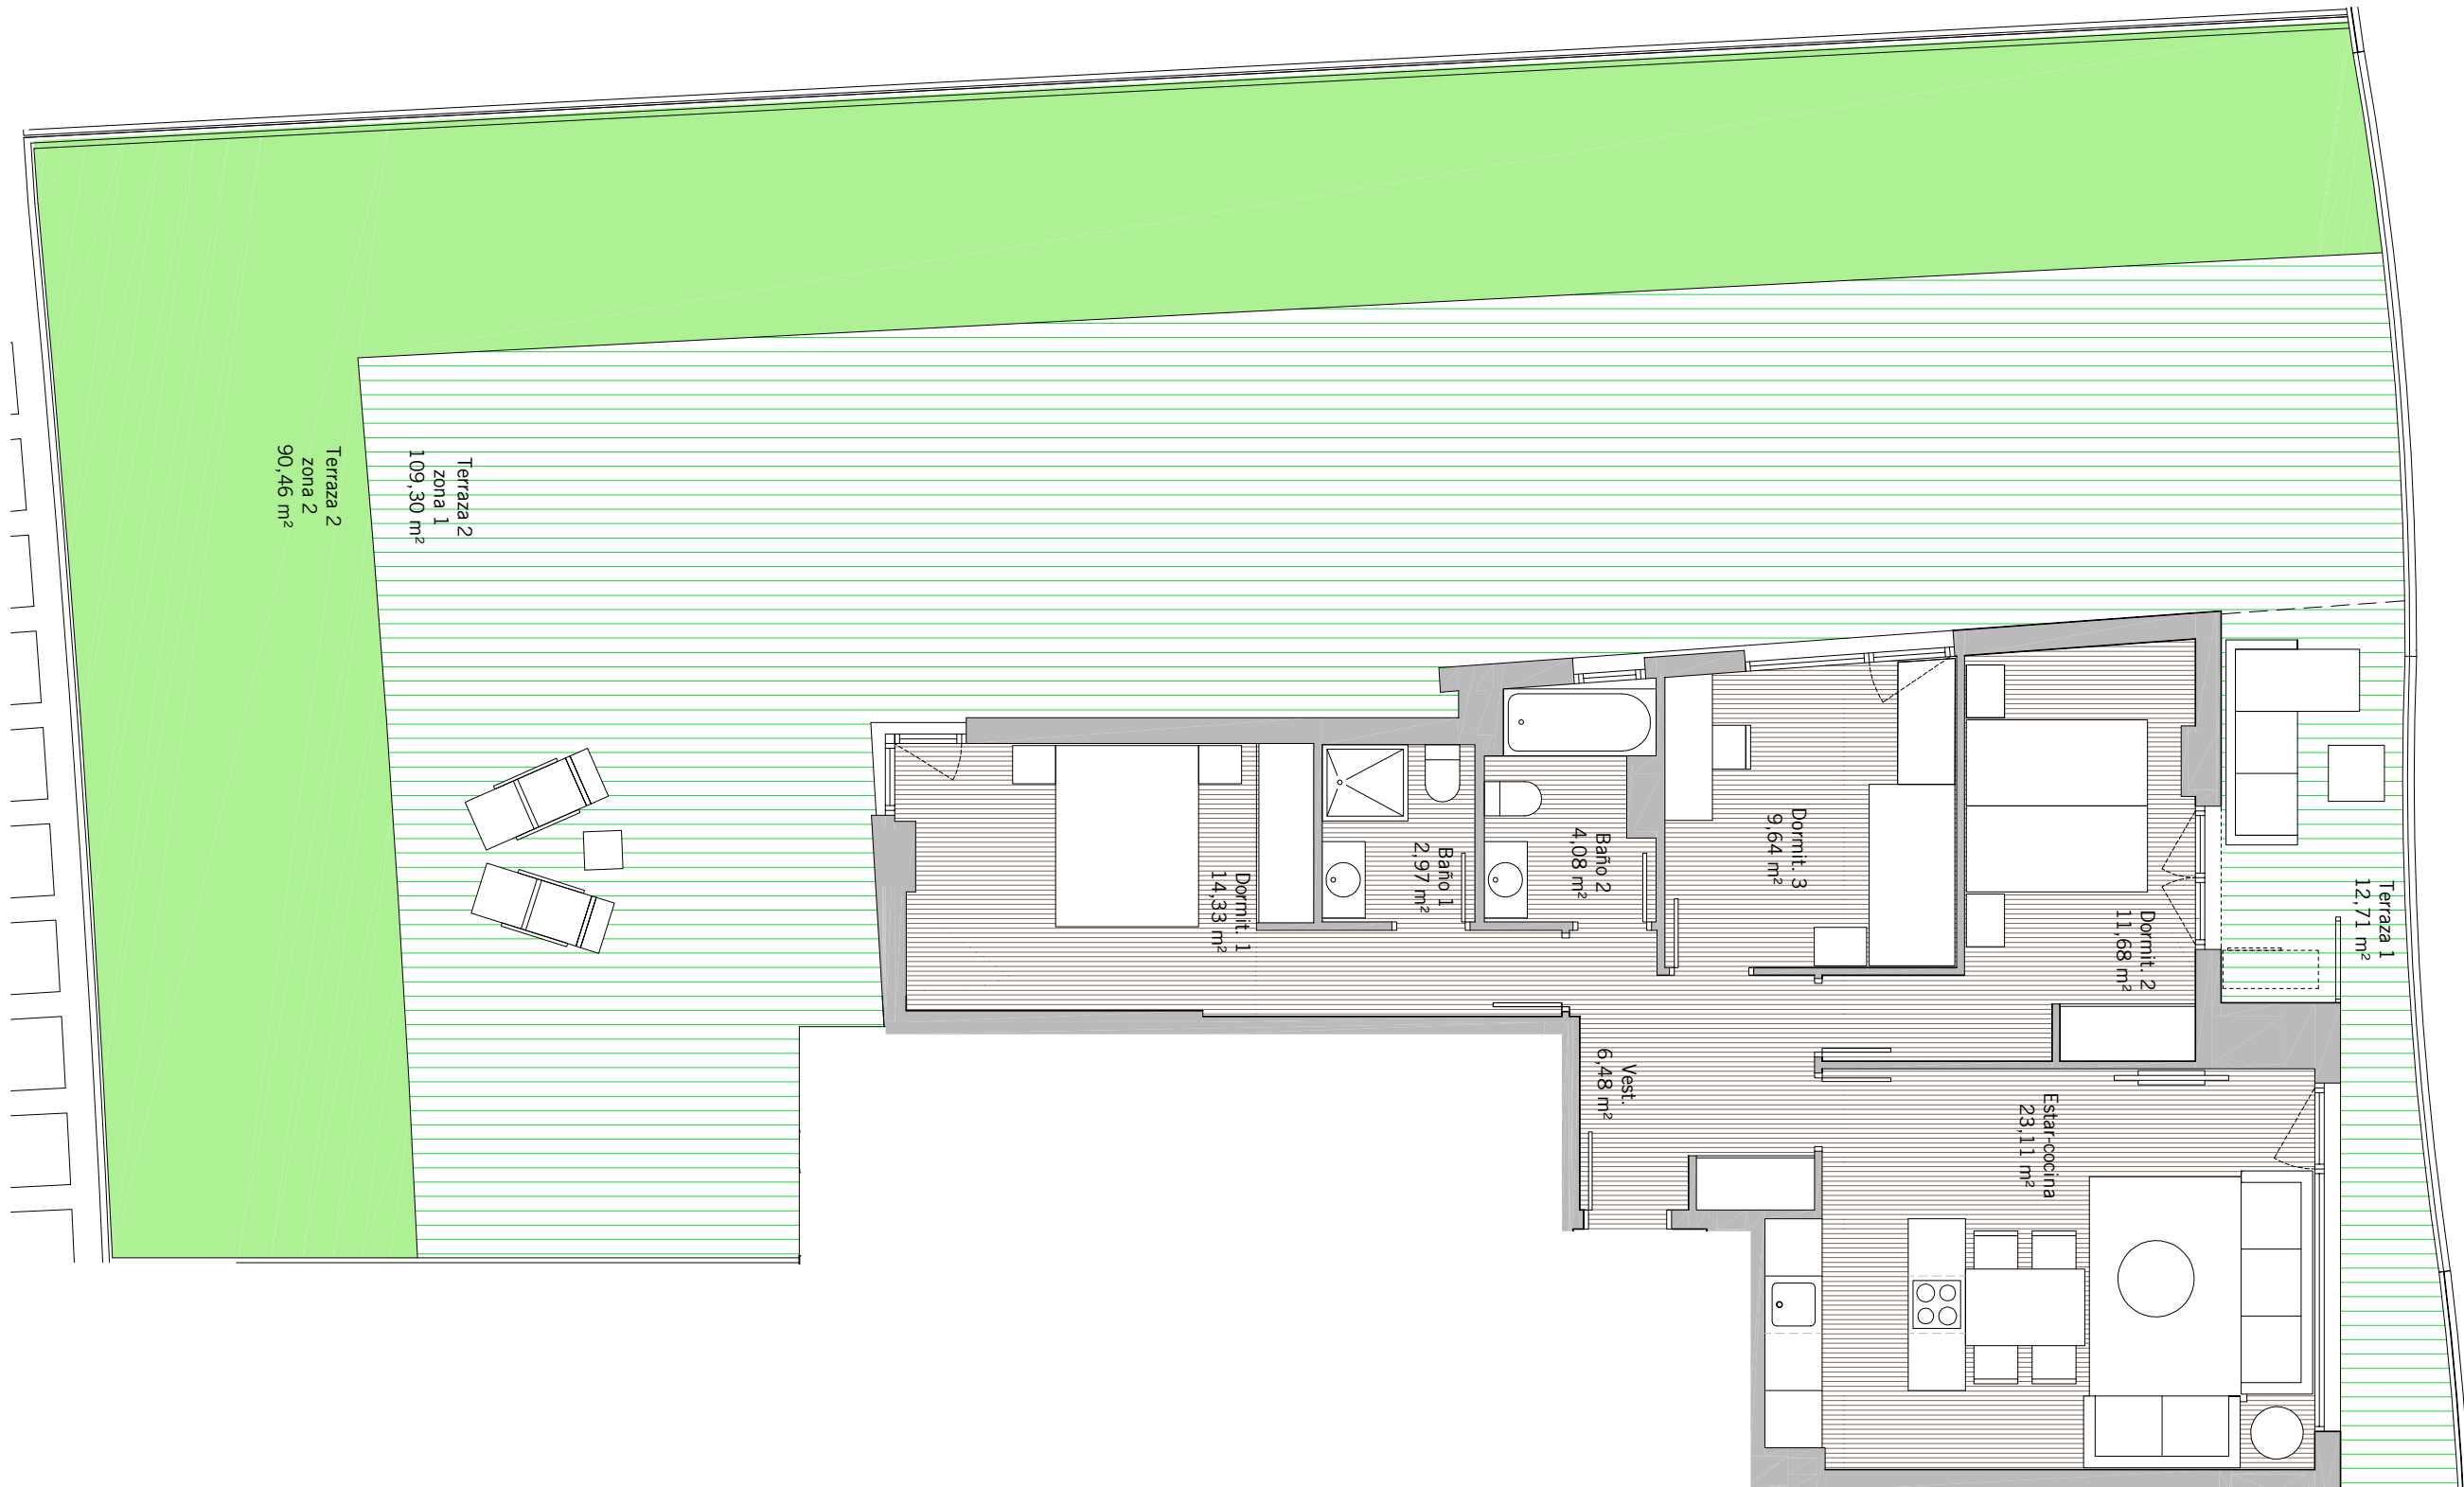

B+19 IMPAR
TIPO A

	PLANTA 1ª
S.U.C.	72,29 m ²
S.U.A.	212,47 m ²
S.U.T.	284,76 m ²

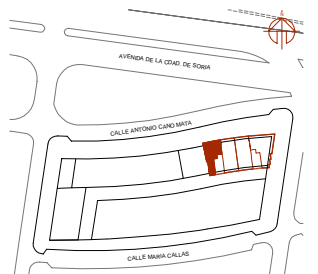

Imágenes de carácter orientativo, pueden sufrir modificaciones en el desarrollo del proyecto. El amueblamiento reflejado tiene únicamente efecto decorativo, no se incluye en el proyecto. Nos constituye documento contractual.

