



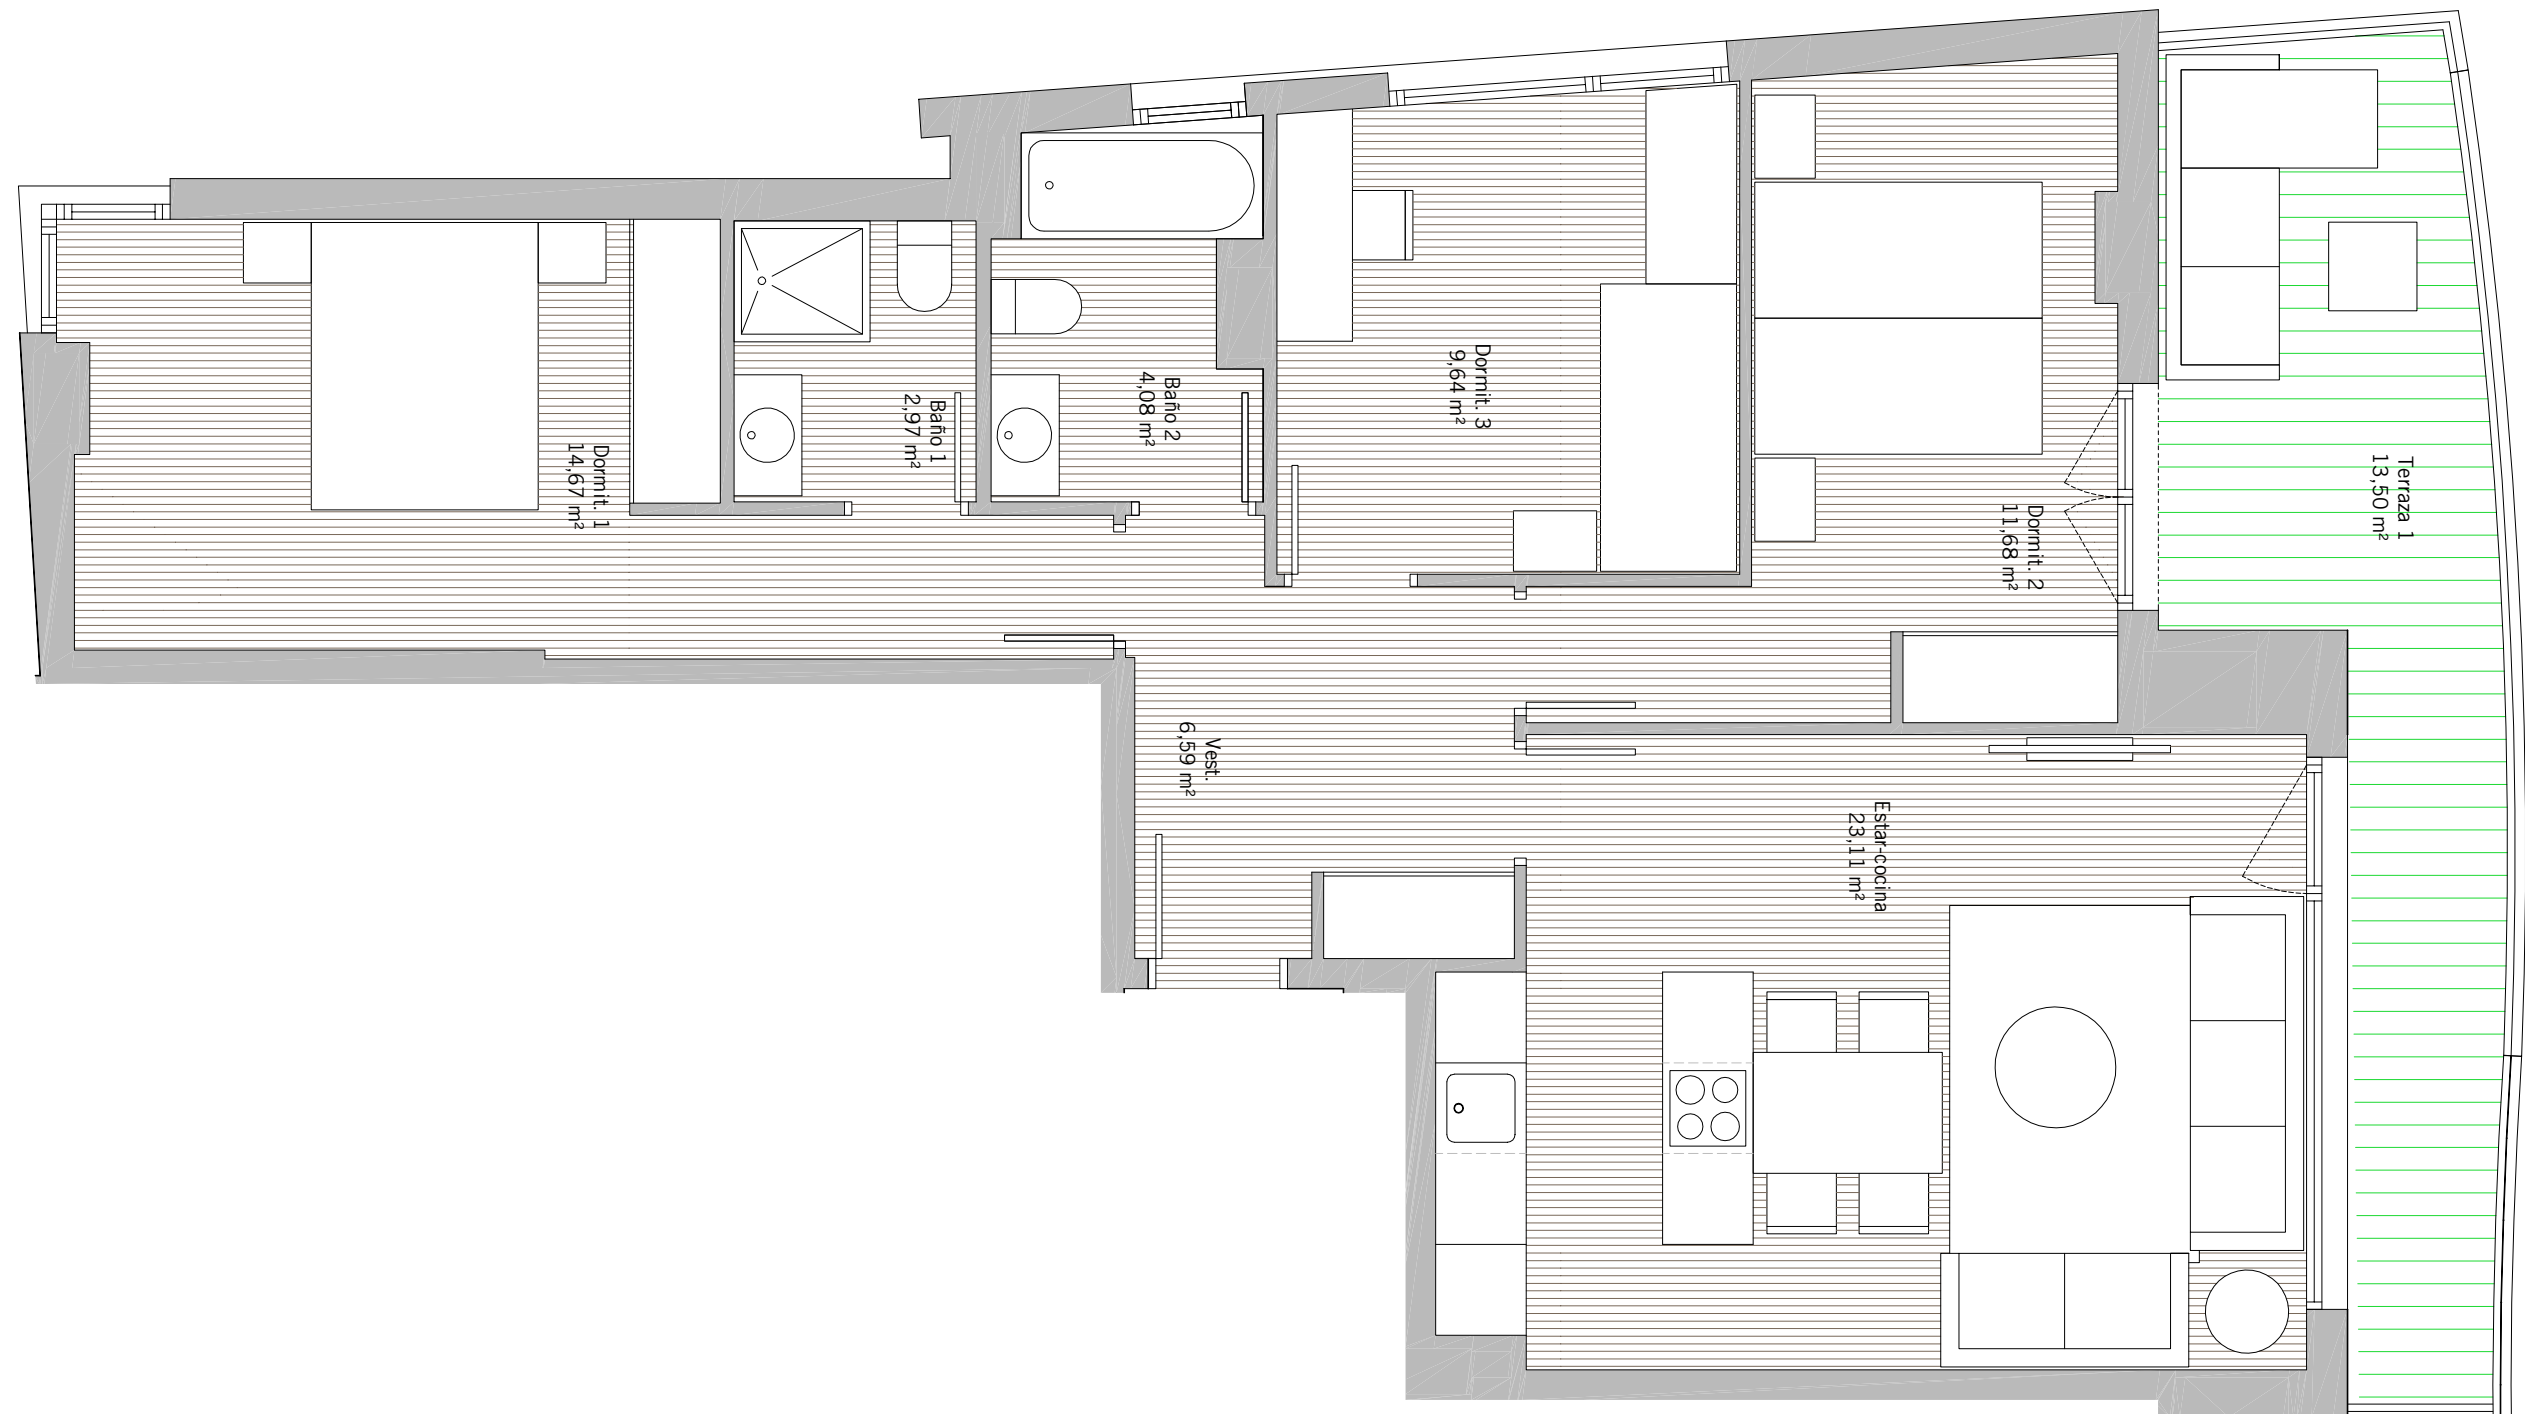

B+19 PAR
TIPO A

	12 ^a ,14 ^a ,18 ^a
S.U.C.	72,74 m ²
S.U.A.	13,50 m ²
S.U.T.	86,24 m ²

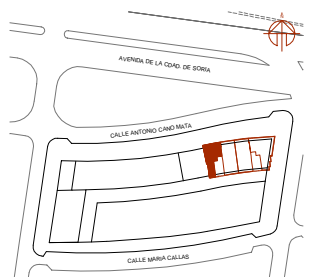

Imágenes de carácter orientativo, pueden sufrir modificaciones en el desarrollo del proyecto. El amueblamiento reflejado tiene únicamente efecto decorativo, no se incluye en el proyecto. Nos constituye documento contractual.