



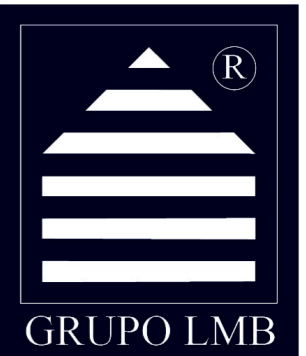

B+19

1ª B


S.U.C. 87,89 m²
S.U.A. 99,97 m²
S.U.T. 187,86 m²

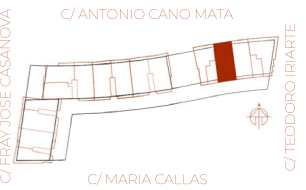

**Castillo
Balduz**

**100
ARQUITECTOS**

Imágenes de carácter orientativo, pueden sufrir modificaciones en el desarrollo del proyecto. El amueblamiento reflejado tiene únicamente efecto decorativo, no se incluye en el proyecto. No constituye documento contractual.

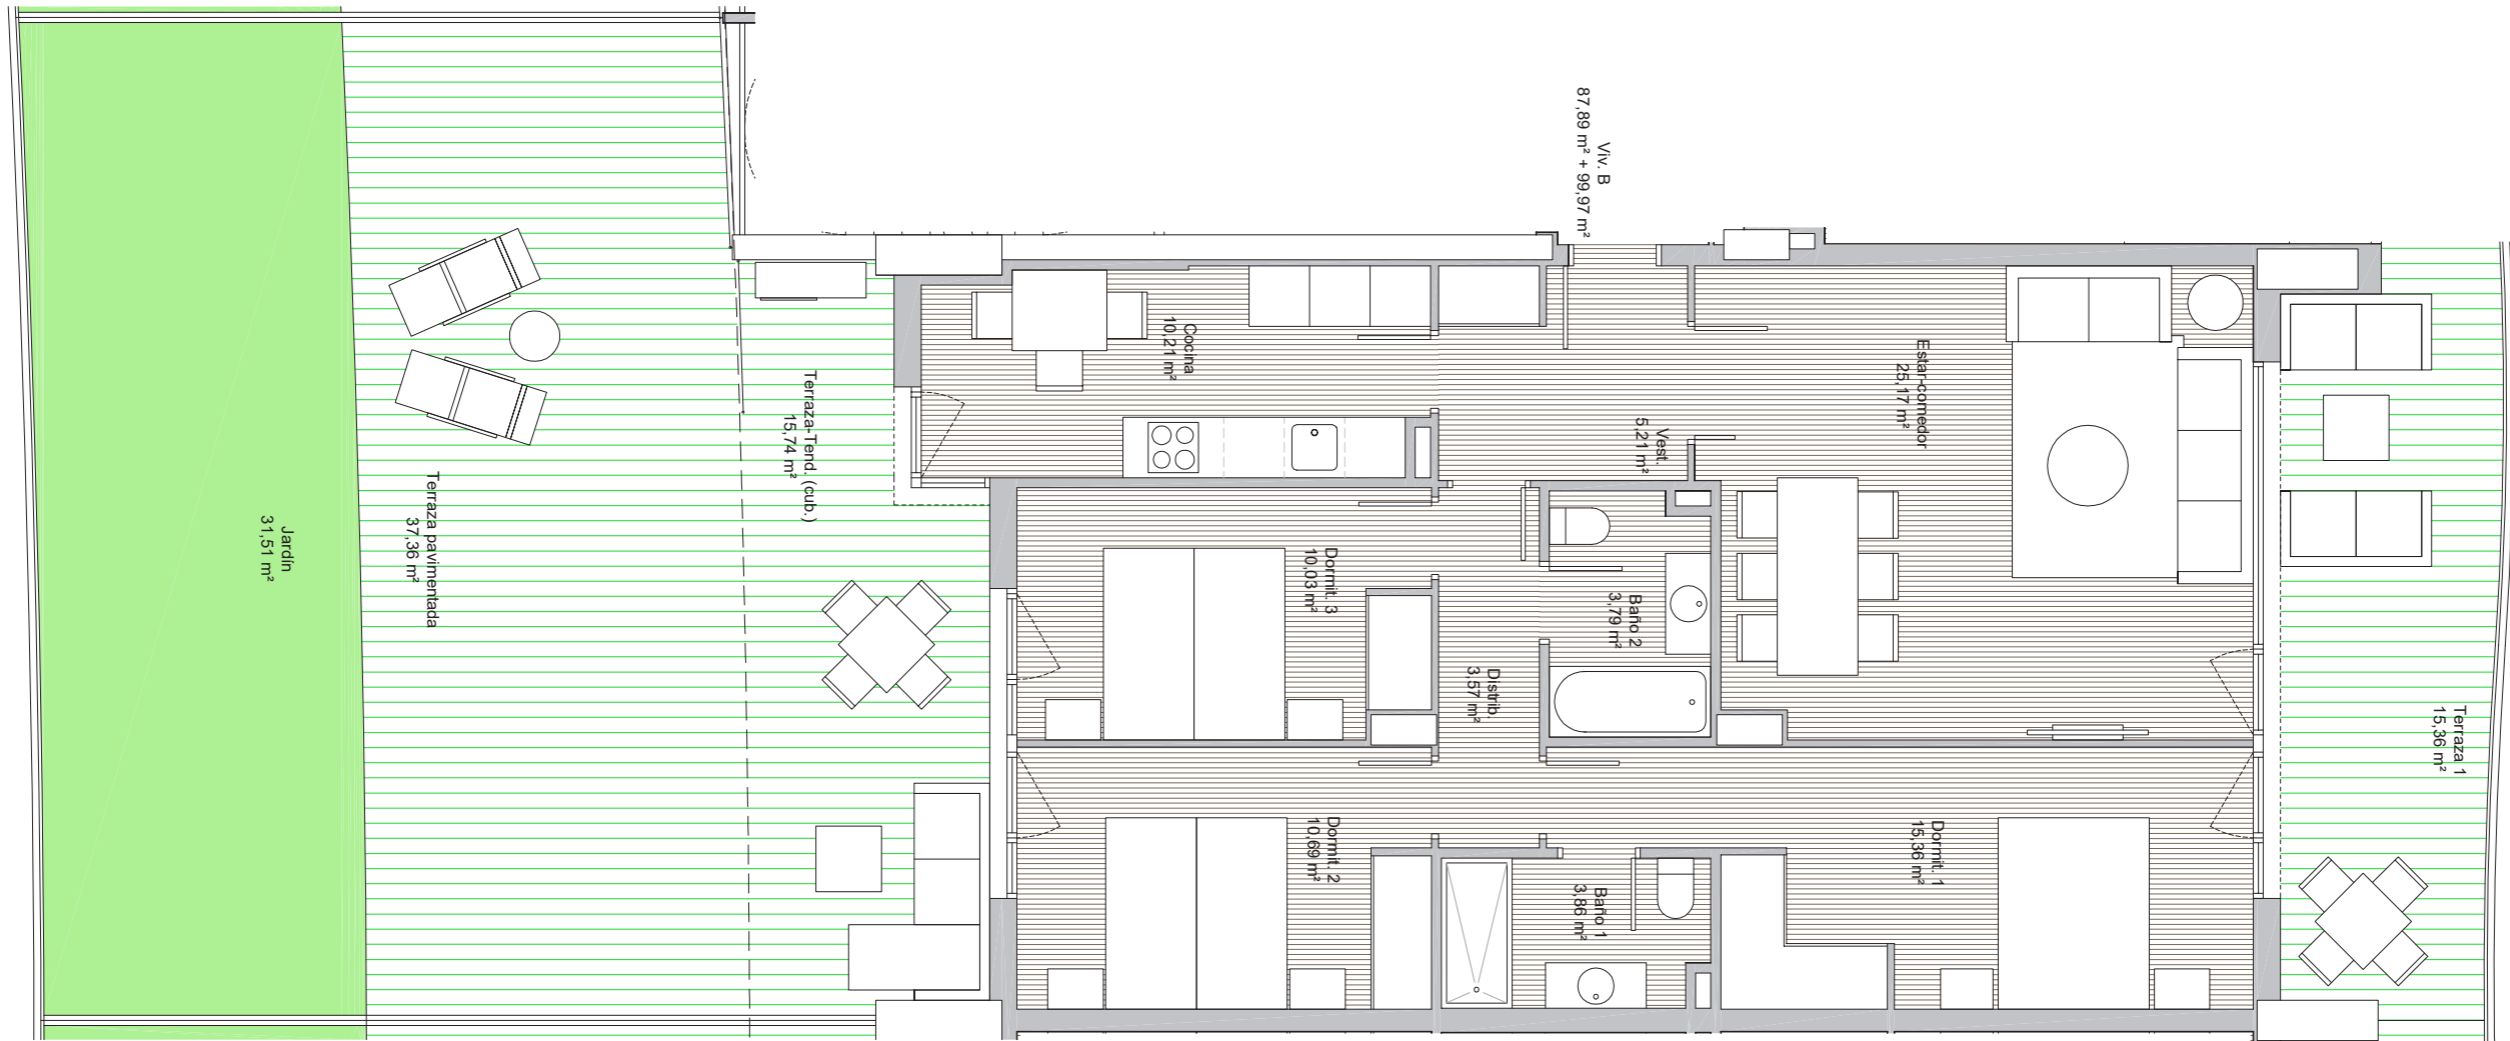

ESCALA 1:75

