


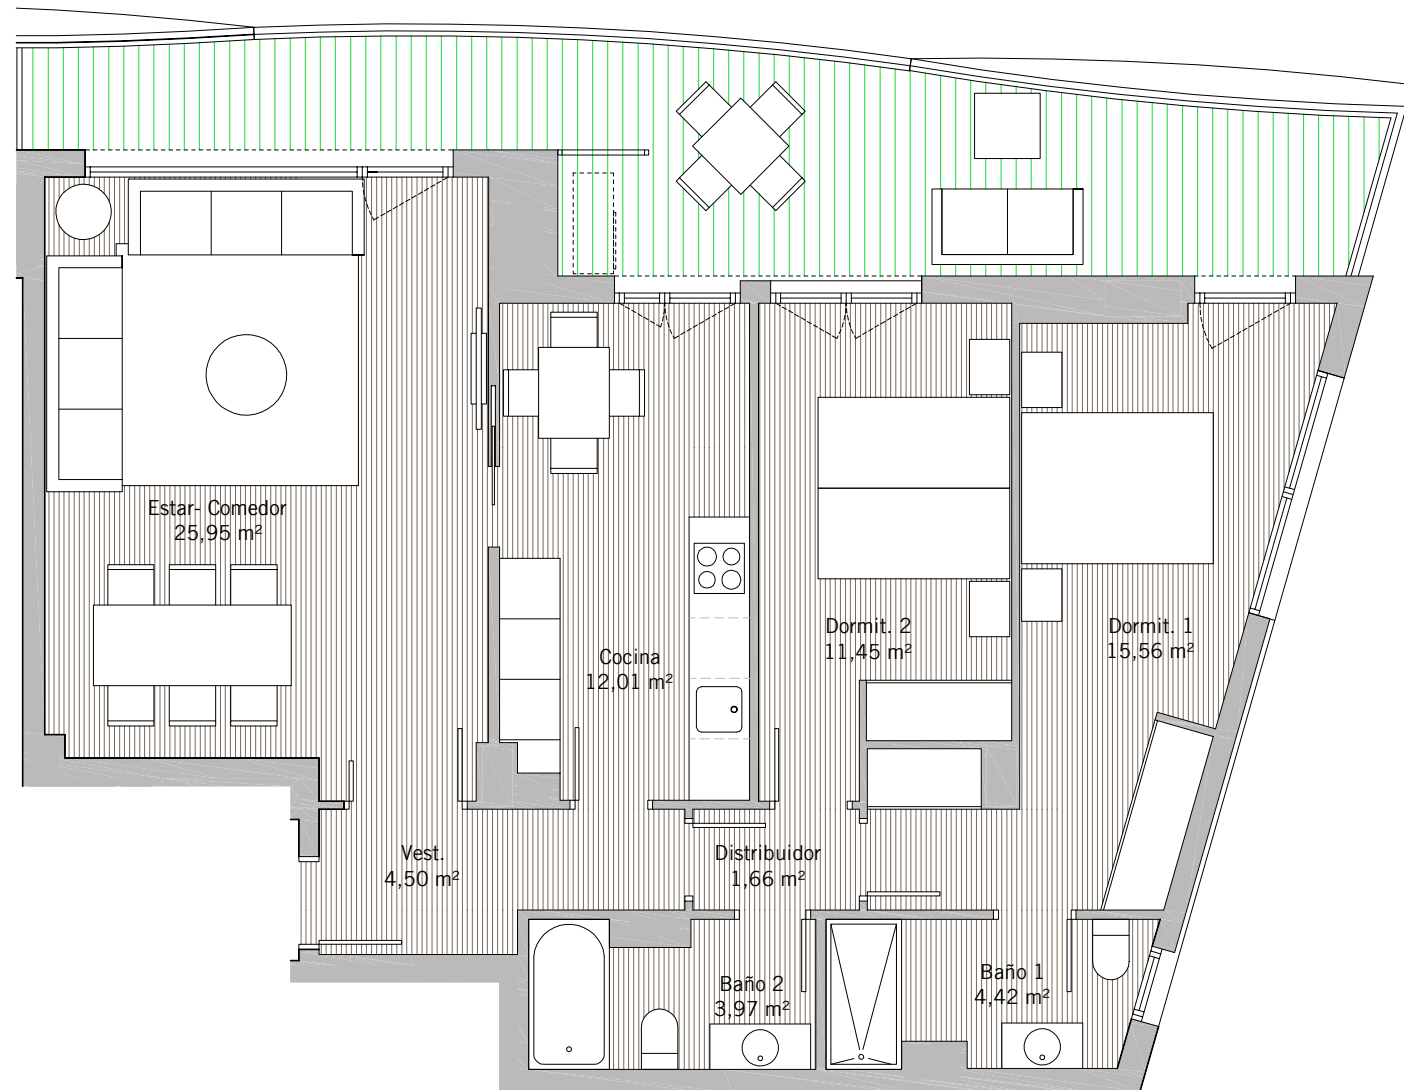

B+19 PAR
TIPO D₁

	PLANTA 8^a
S.U.C.	79,52 m ²
S.U.A.	21,51 m ²
S.U.T.	101,14 m ²



Imágenes de carácter orientativo, pueden sufrir modificaciones en el desarrollo del proyecto. El amueblamiento reflejado tiene únicamente efecto decorativo, no se incluye en el proyecto. Nos constituye documento contractual.