





B+6 PAR
TIPO G

PLANTAS 2ª, 4ª, 6ª
S.U.C. 92,84 m²
S.U.A. 29,68 m²
S.U.T. 122,52 m²

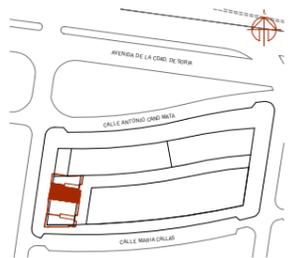

Imágenes de carácter orientativo, pueden sufrir modificaciones en el desarrollo del proyecto. El amueblamiento reflejado tiene únicamente efecto decorativo, no se incluye en el proyecto. Nos constituye documento contractual.

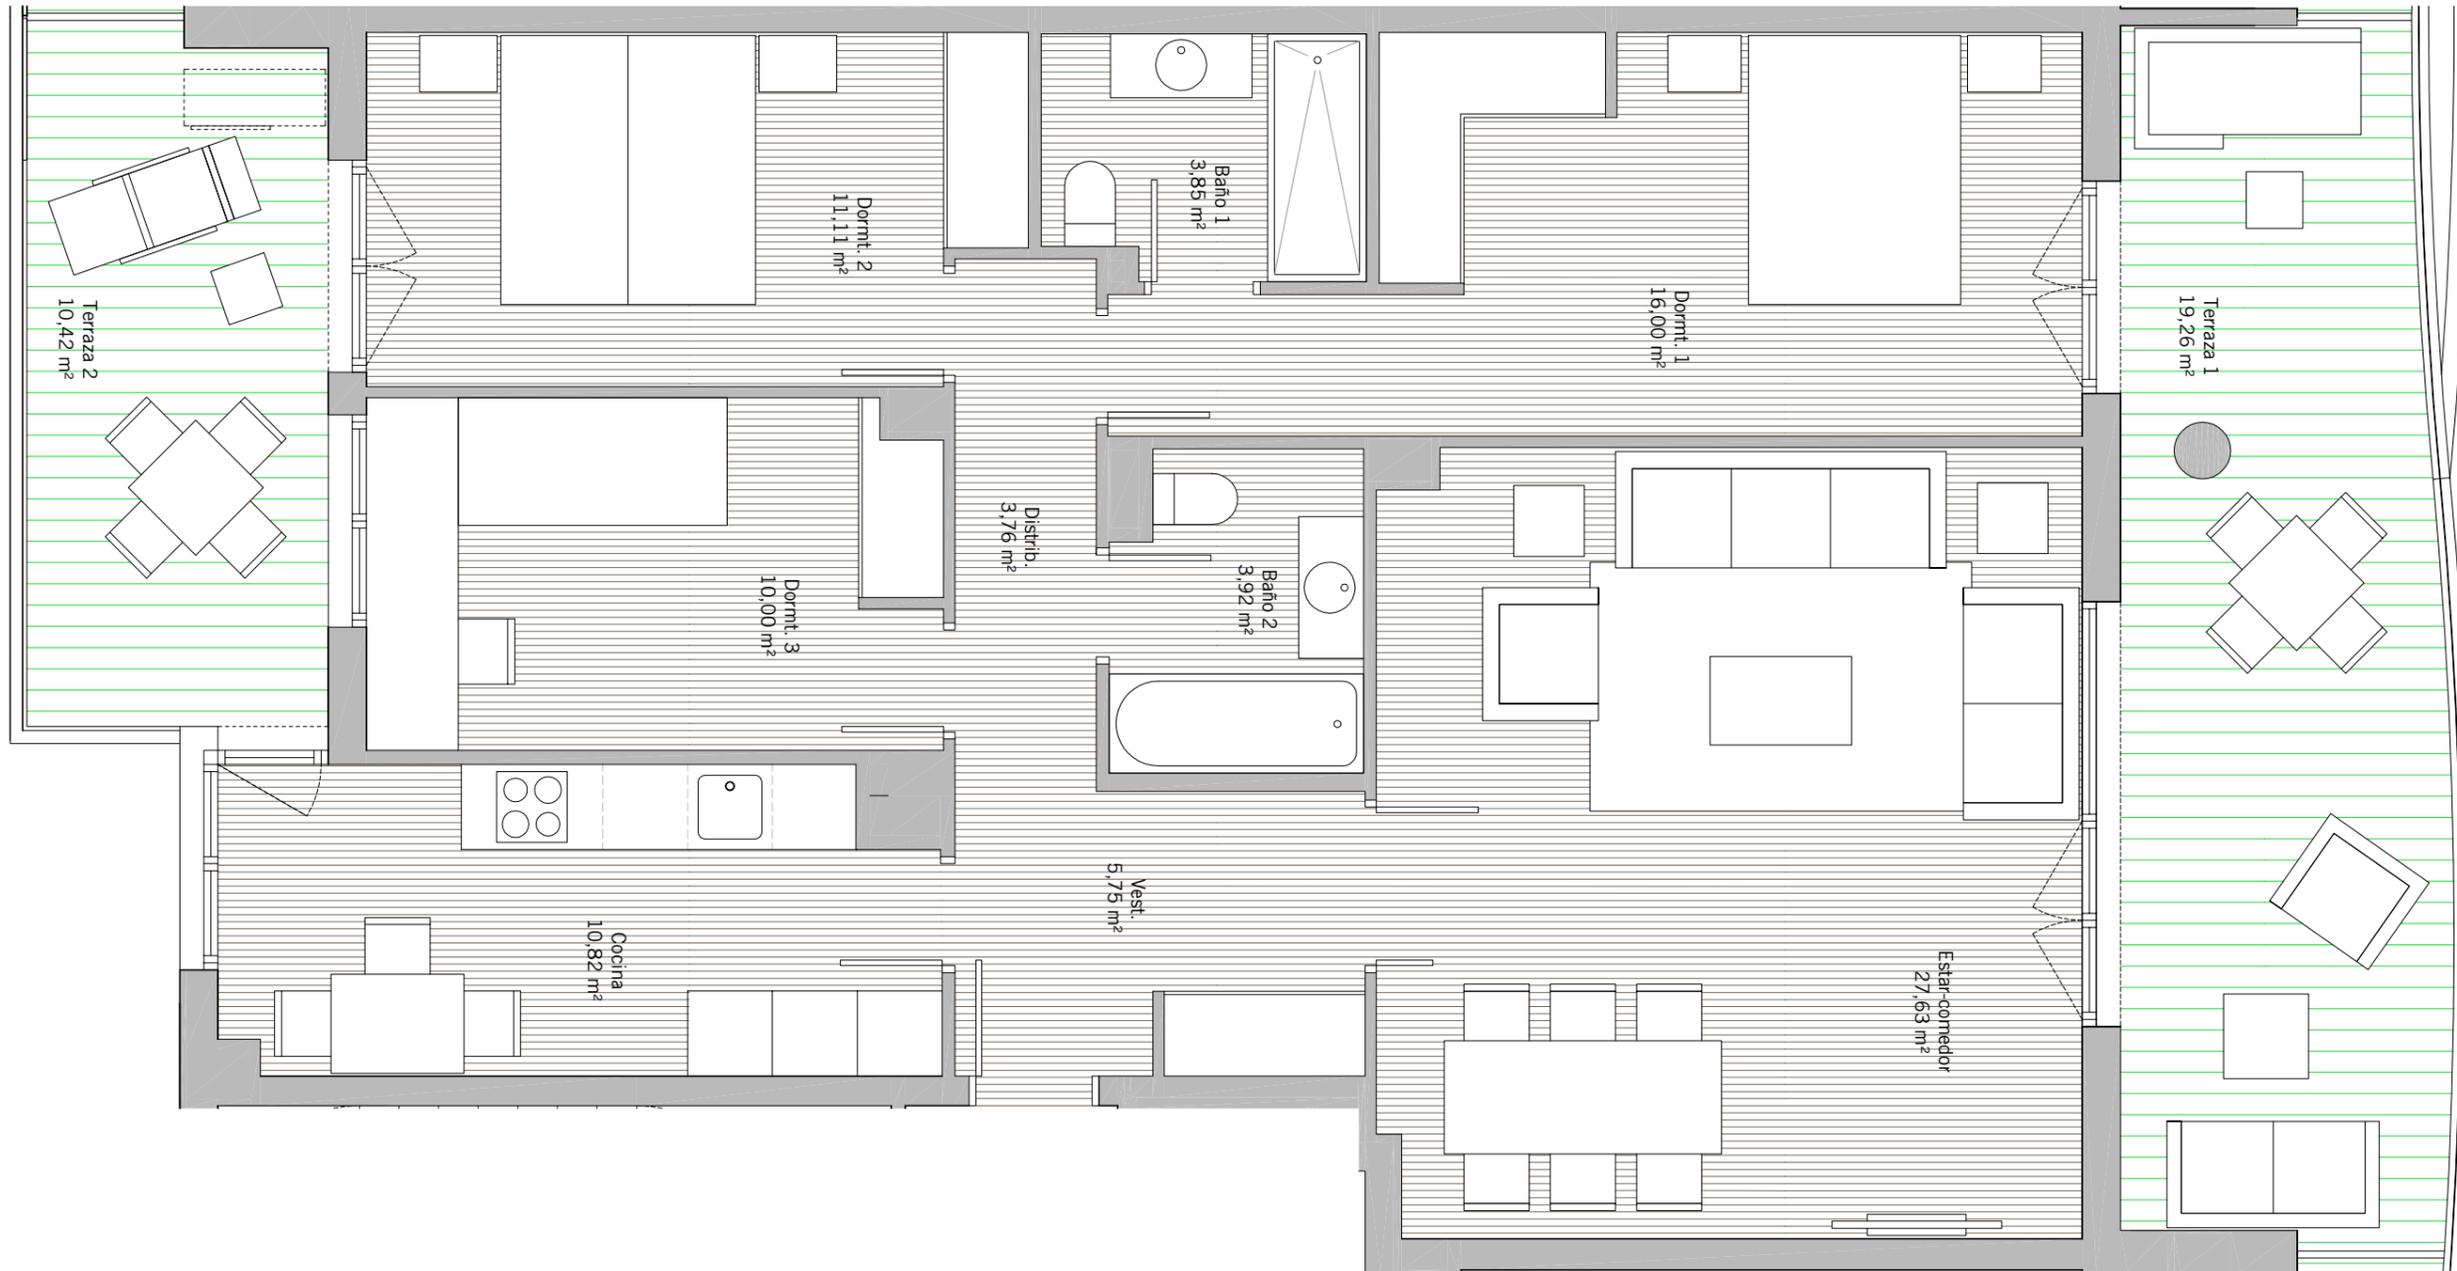

E: 1/50