


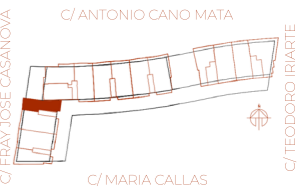

**B+6 IMPAR**

**TIPO H**


S.U.C. 56,21 m<sup>2</sup>  
S.U.A. 19,83 m<sup>2</sup>  
**S.U.T. 76,04 m<sup>2</sup>**



**Castillo  
Balduz**

**100**  
**ARQUITECTOS**

Imágenes de carácter orientativo, pueden sufrir modificaciones en el desarrollo del proyecto. El amueblamiento reflejado tiene únicamente efecto decorativo, no se incluye en el proyecto. No constituye documento contractual.

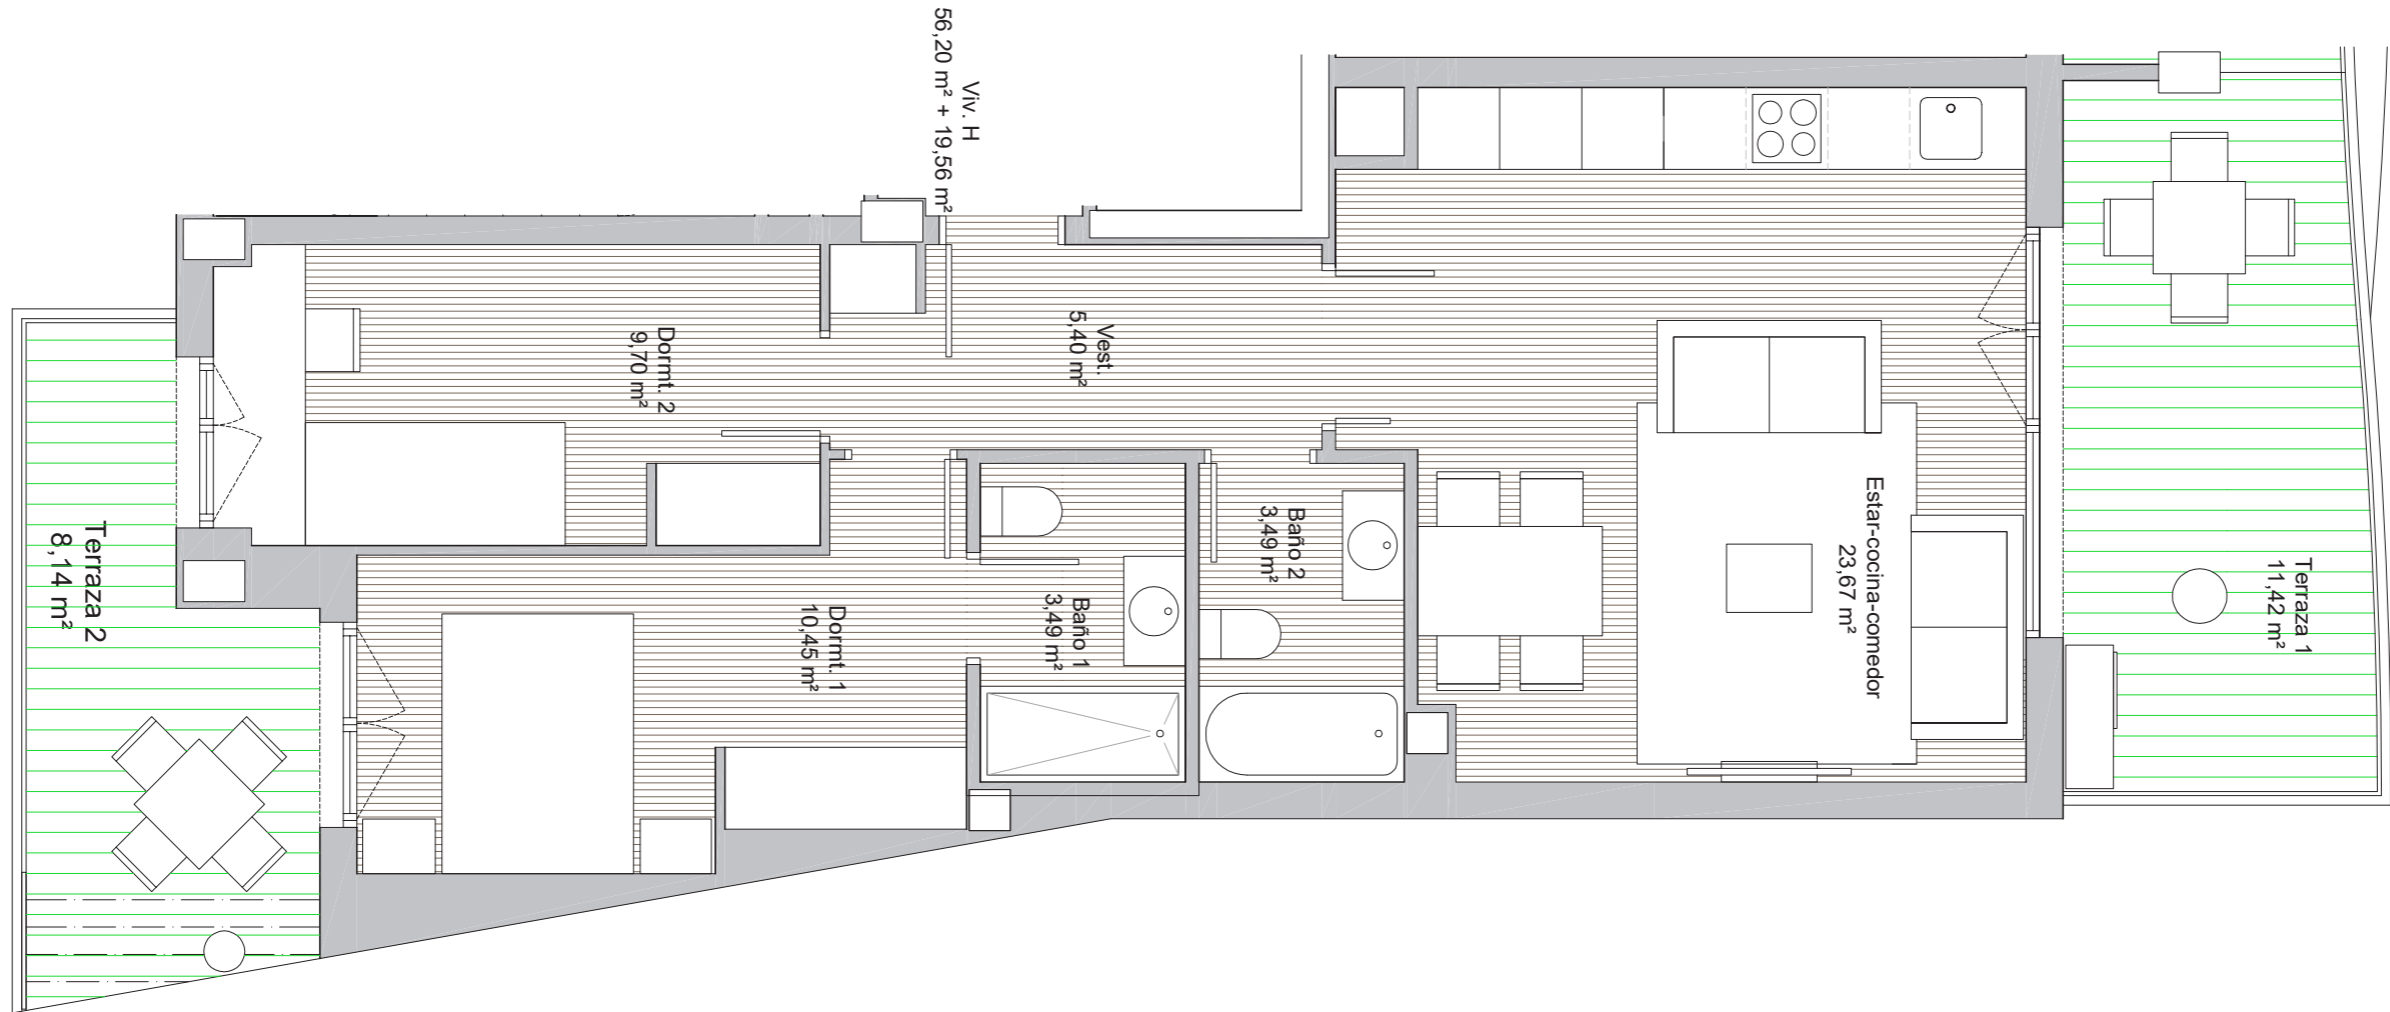

ESCALA 1:50

