





B+9 IMPAR

TIPO I


S.U.C. 79,70 m²

S.U.A. 18,62 m²

S.U.T. 98,32 m²

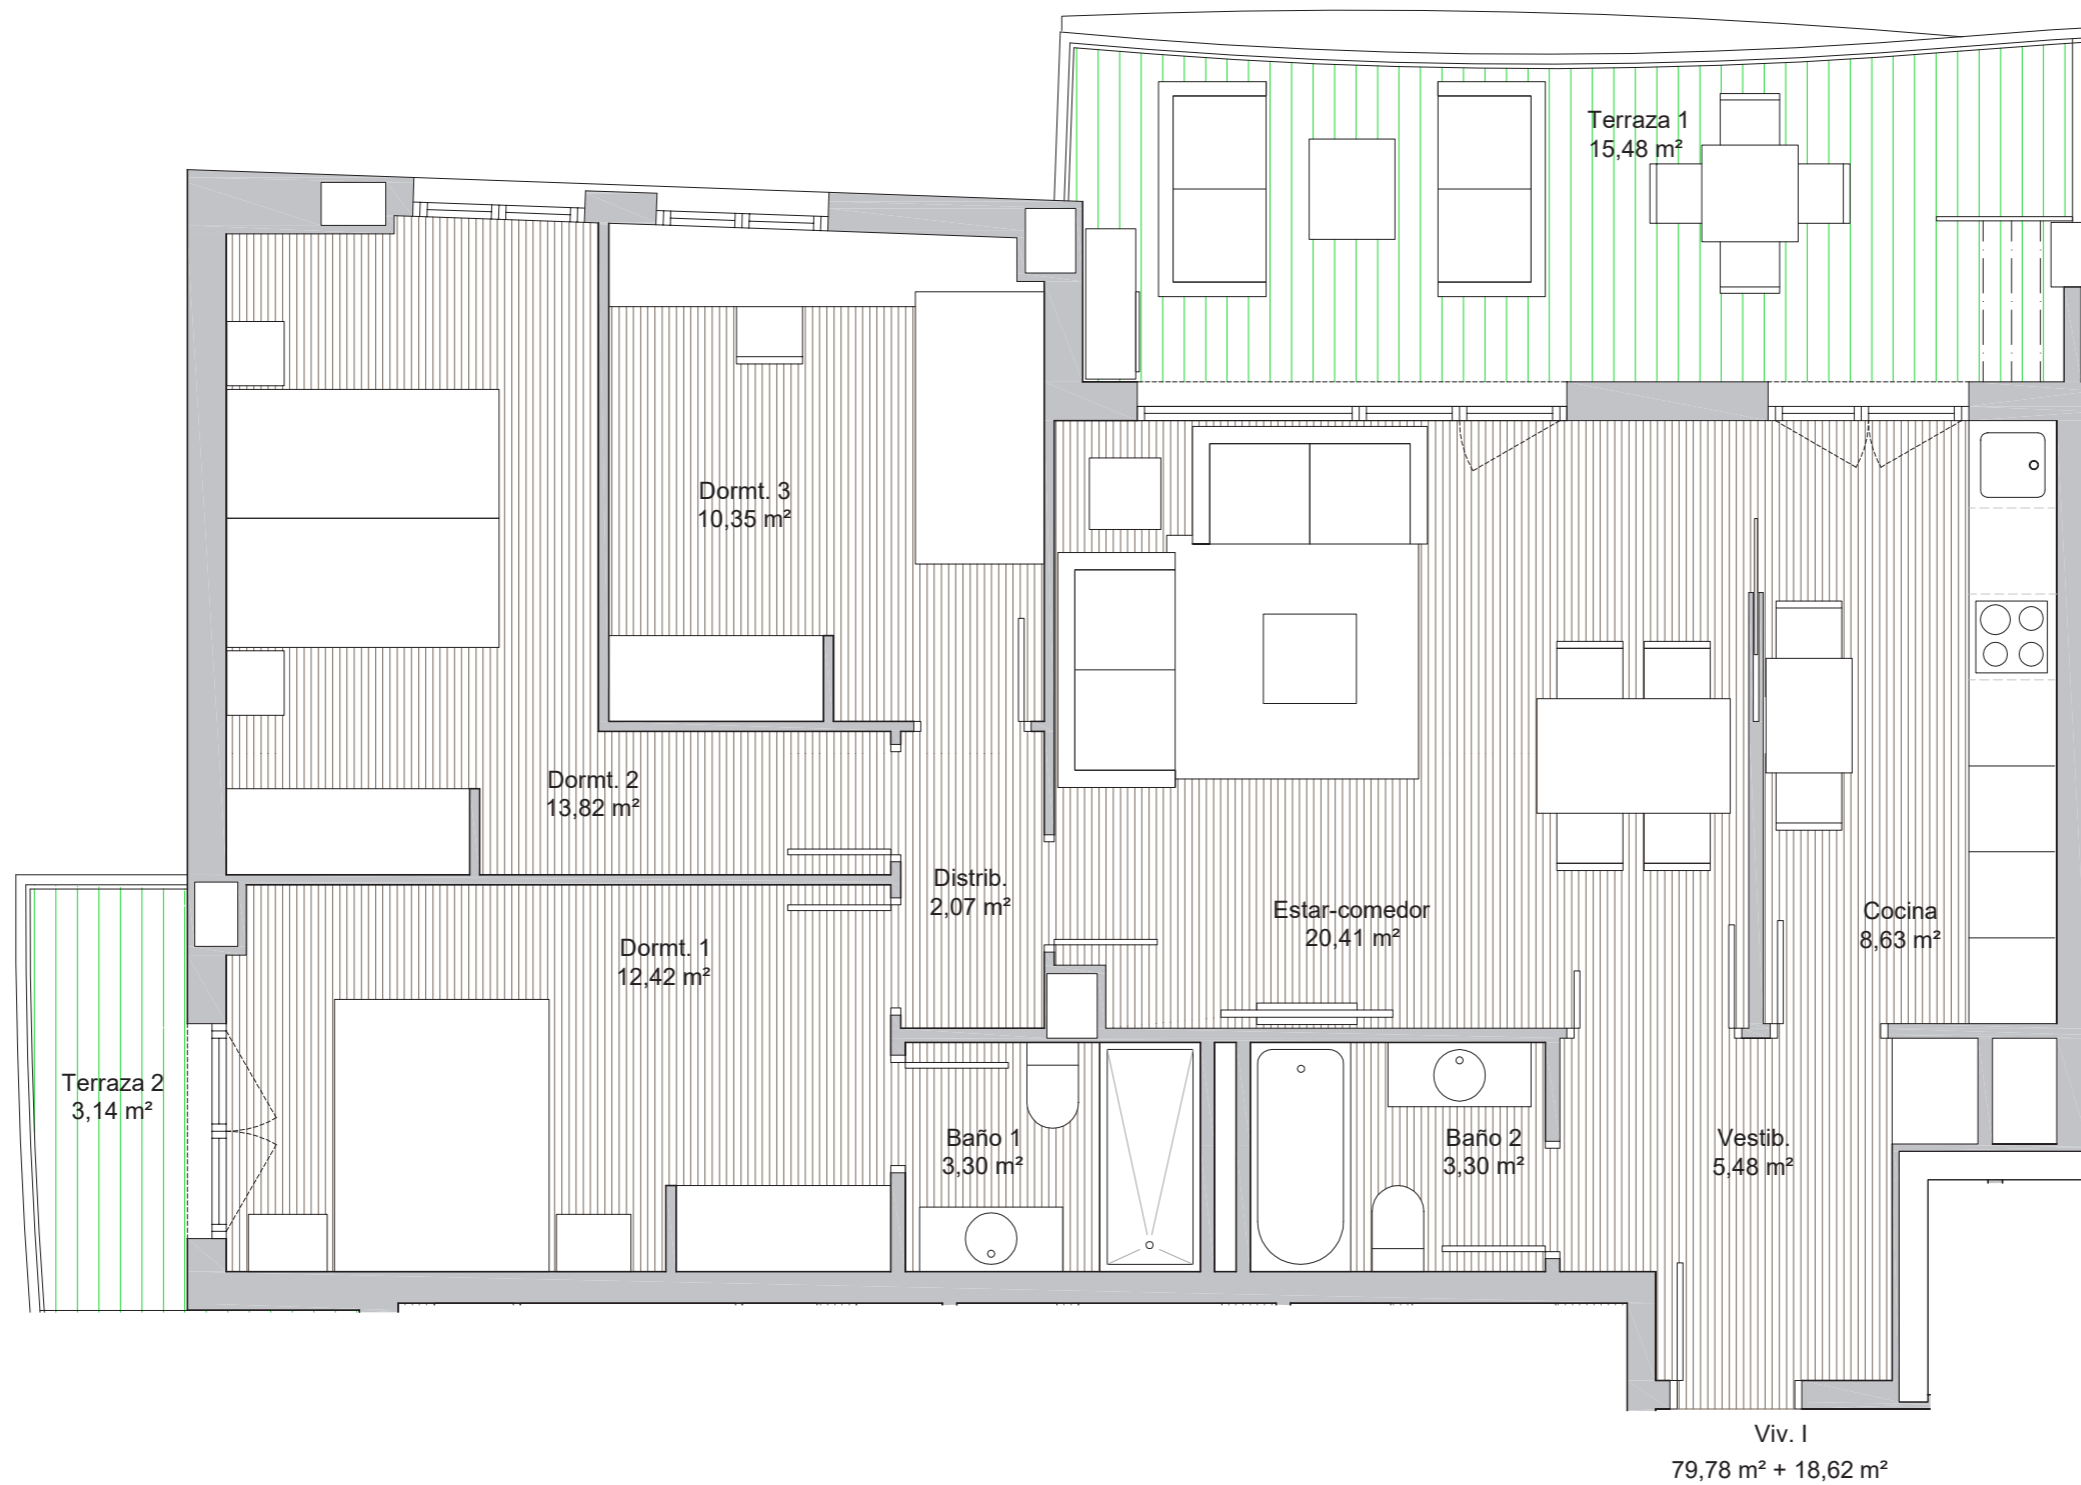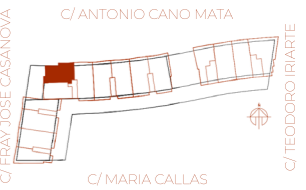

ESCALA 1:50

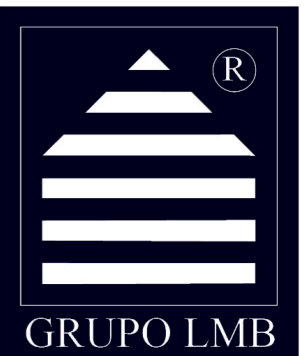

**Castillo
Balduz**

**100
ARQUITECTOS**

Imágenes de carácter orientativo, pueden sufrir modificaciones en el desarrollo del proyecto. El amueblamiento reflejado tiene únicamente efecto decorativo, no se incluye en el proyecto. No constituye documento contractual.