



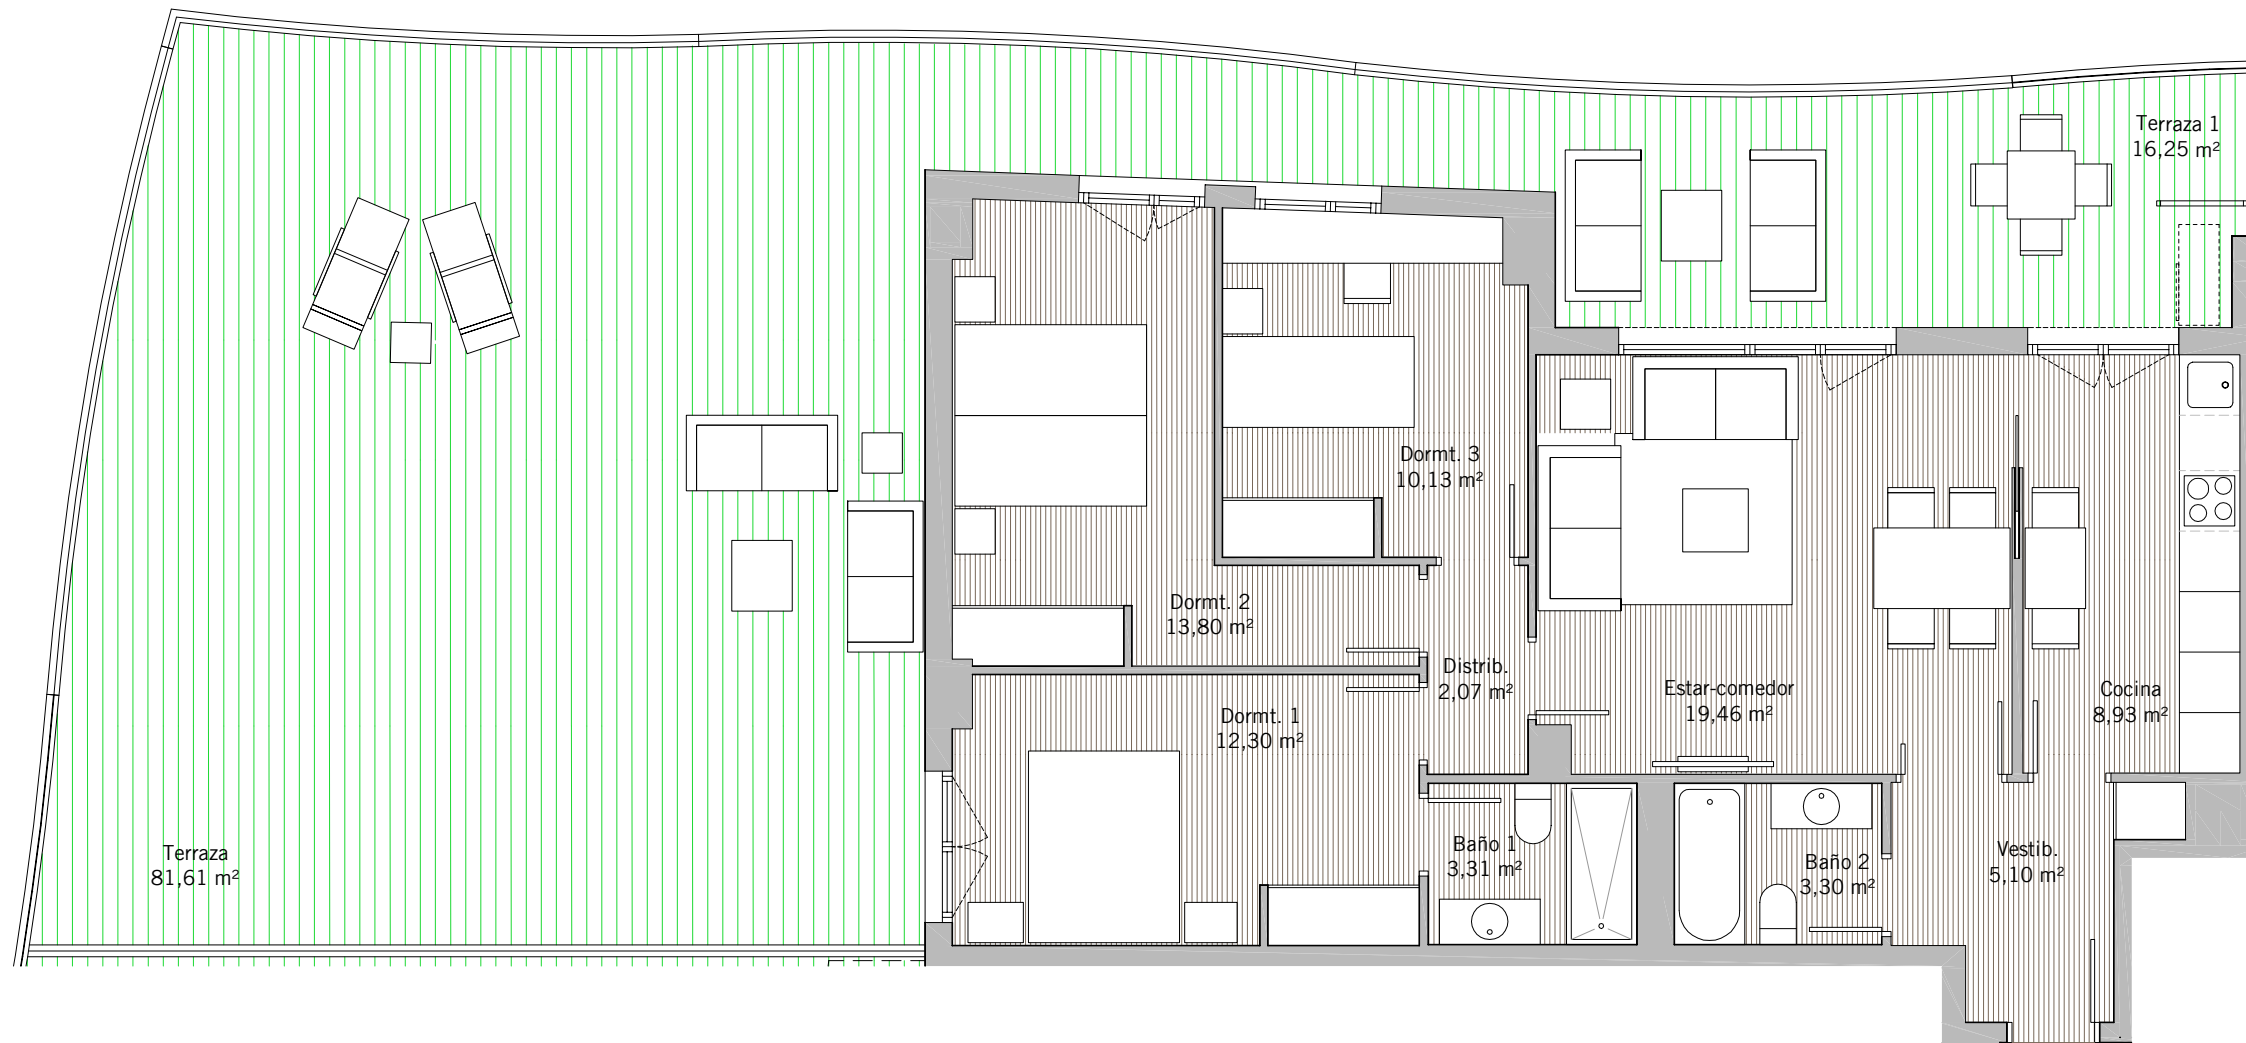

B+9 IMPAR
TIPO I

	PLANTA 1ª
S.U.C.	78,40 m ²
S.U.A.	97,86 m ²
S.U.T.	176,26 m ²

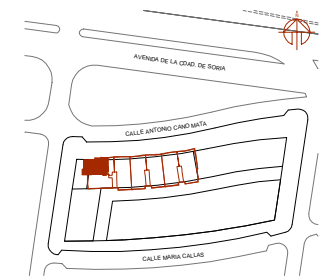

Imágenes de carácter orientativo, pueden sufrir modificaciones en el desarrollo del proyecto. El amueblamiento reflejado tiene únicamente efecto decorativo, no se incluye en el proyecto. Nos constituye documento contractual.