







**B+9 DUPLEX**

**9ª L**

S.U.C. 119,66 m<sup>2</sup>

S.U.A. 85,19 m<sup>2</sup>

**S.U.T. 204,85 m<sup>2</sup>**

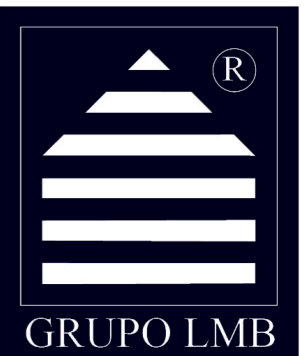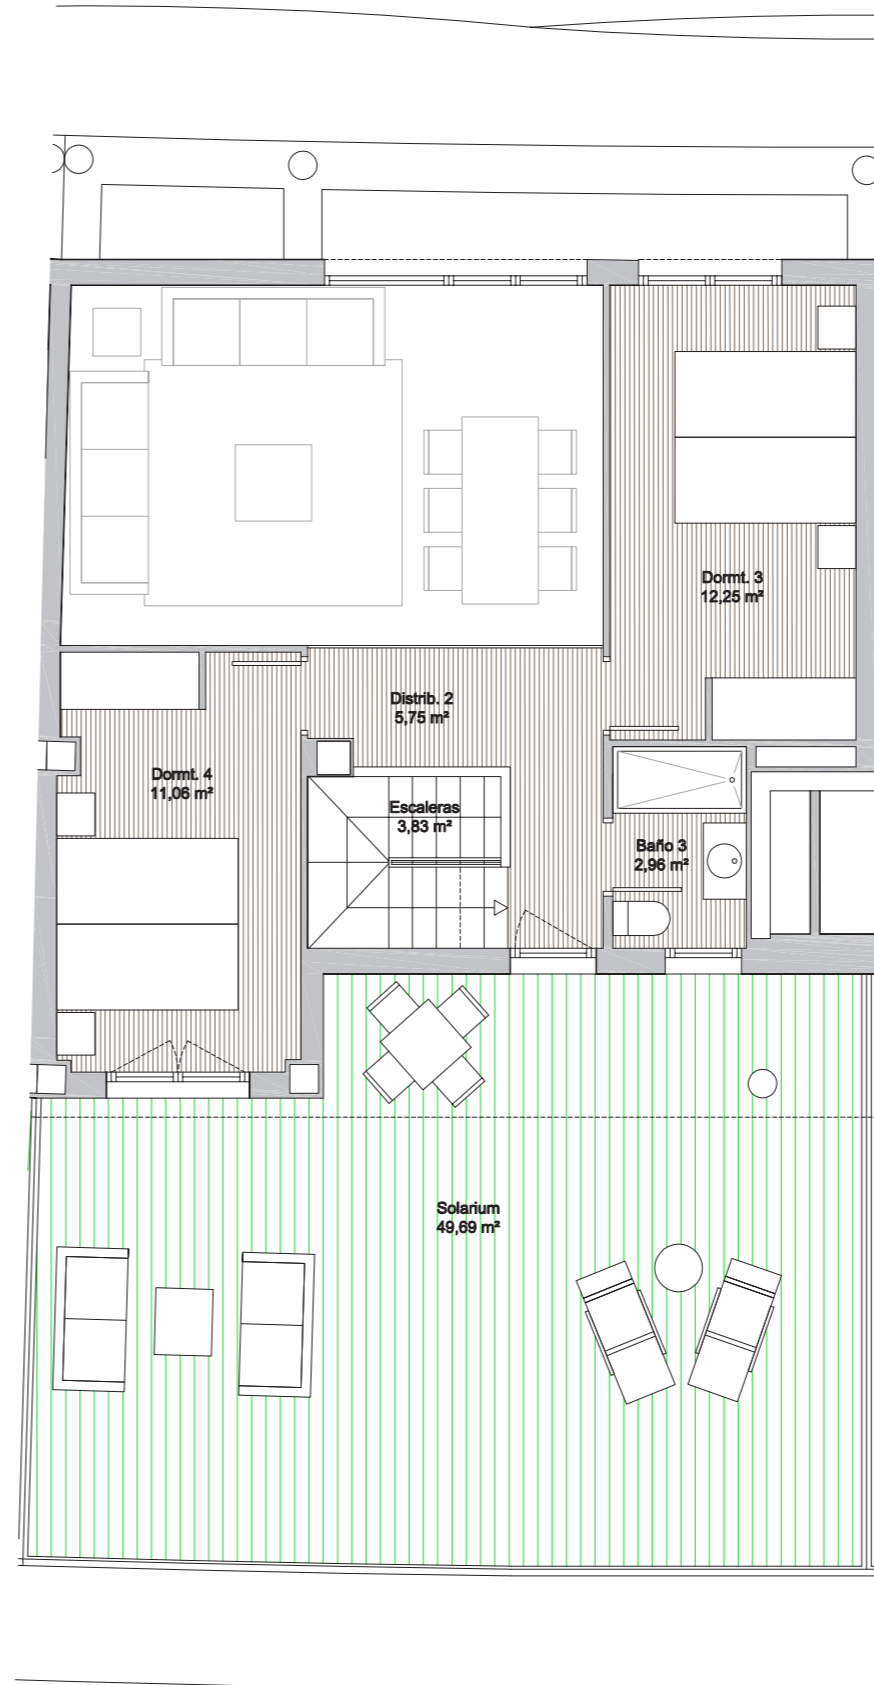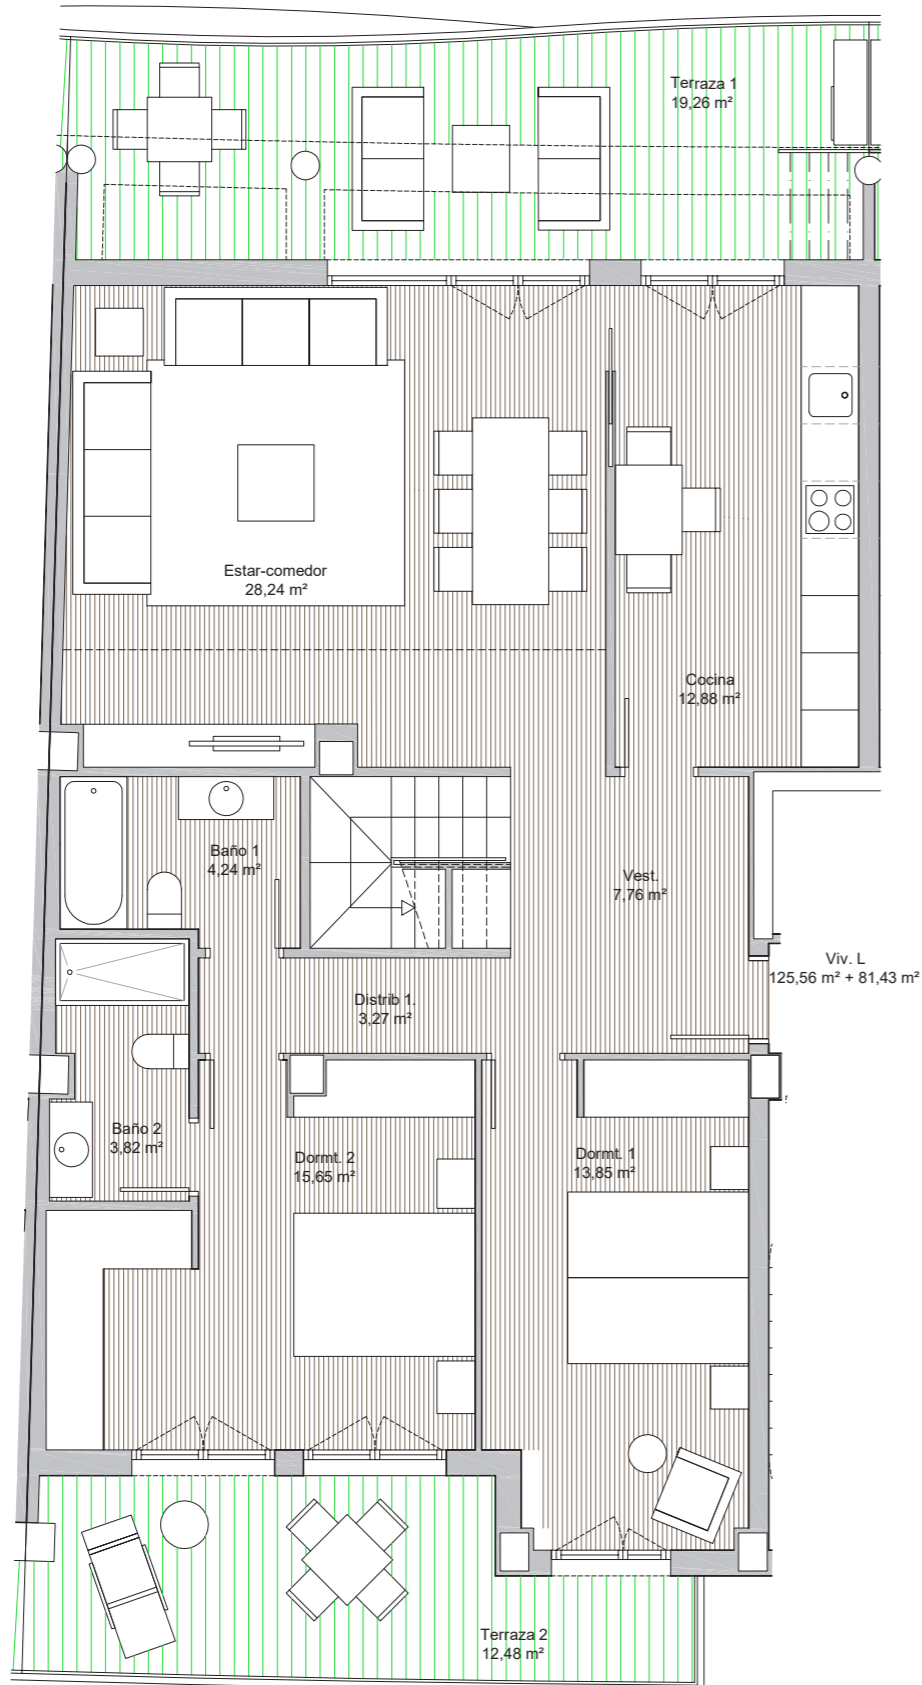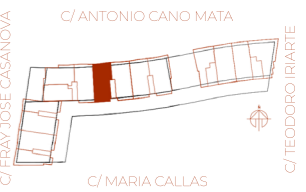

**100**  
**ARQUITECTOS**

Imágenes de carácter orientativo, pueden sufrir modificaciones en el desarrollo del proyecto. El amueblamiento reflejado tiene únicamente efecto decorativo, no se incluye en el proyecto. No constituye documento contractual.