




# CAESAR

HOMES TO LIVE IN



## PLANTA 4ª A 9ª ESC. 2 TIPO A

SUP. UTIL CERRADA 118.67 m<sup>2</sup>  
SUP. UTIL ABIERTA -  
SUP. UTIL TOTAL 118.67 m<sup>2</sup>

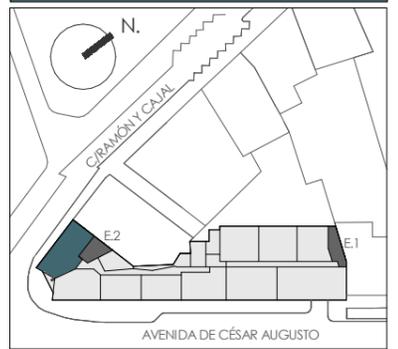


ESCALA: 1/75

Baño 1	3.12 m <sup>2</sup>
Baño 2	6.42 m <sup>2</sup>
Cocina	11.61 m <sup>2</sup>
Dormitorio 1	11.60 m <sup>2</sup>
Dormitorio 2	16.06 m <sup>2</sup>
Dormitorio 3	15.13 m <sup>2</sup>
Lavadero	3.92 m <sup>2</sup>
Pasillo	3.56 m <sup>2</sup>
Salón-Comedor	38.92 m <sup>2</sup>
Vestidor	8.32 m <sup>2</sup>
Vestidor	Habitación redundante

**SUP. CERRADA:** 118.67 m<sup>2</sup>

TENEDERO + TERRAZAS: -

**SUP. UTIL TOTAL:** 118.67 m<sup>2</sup>

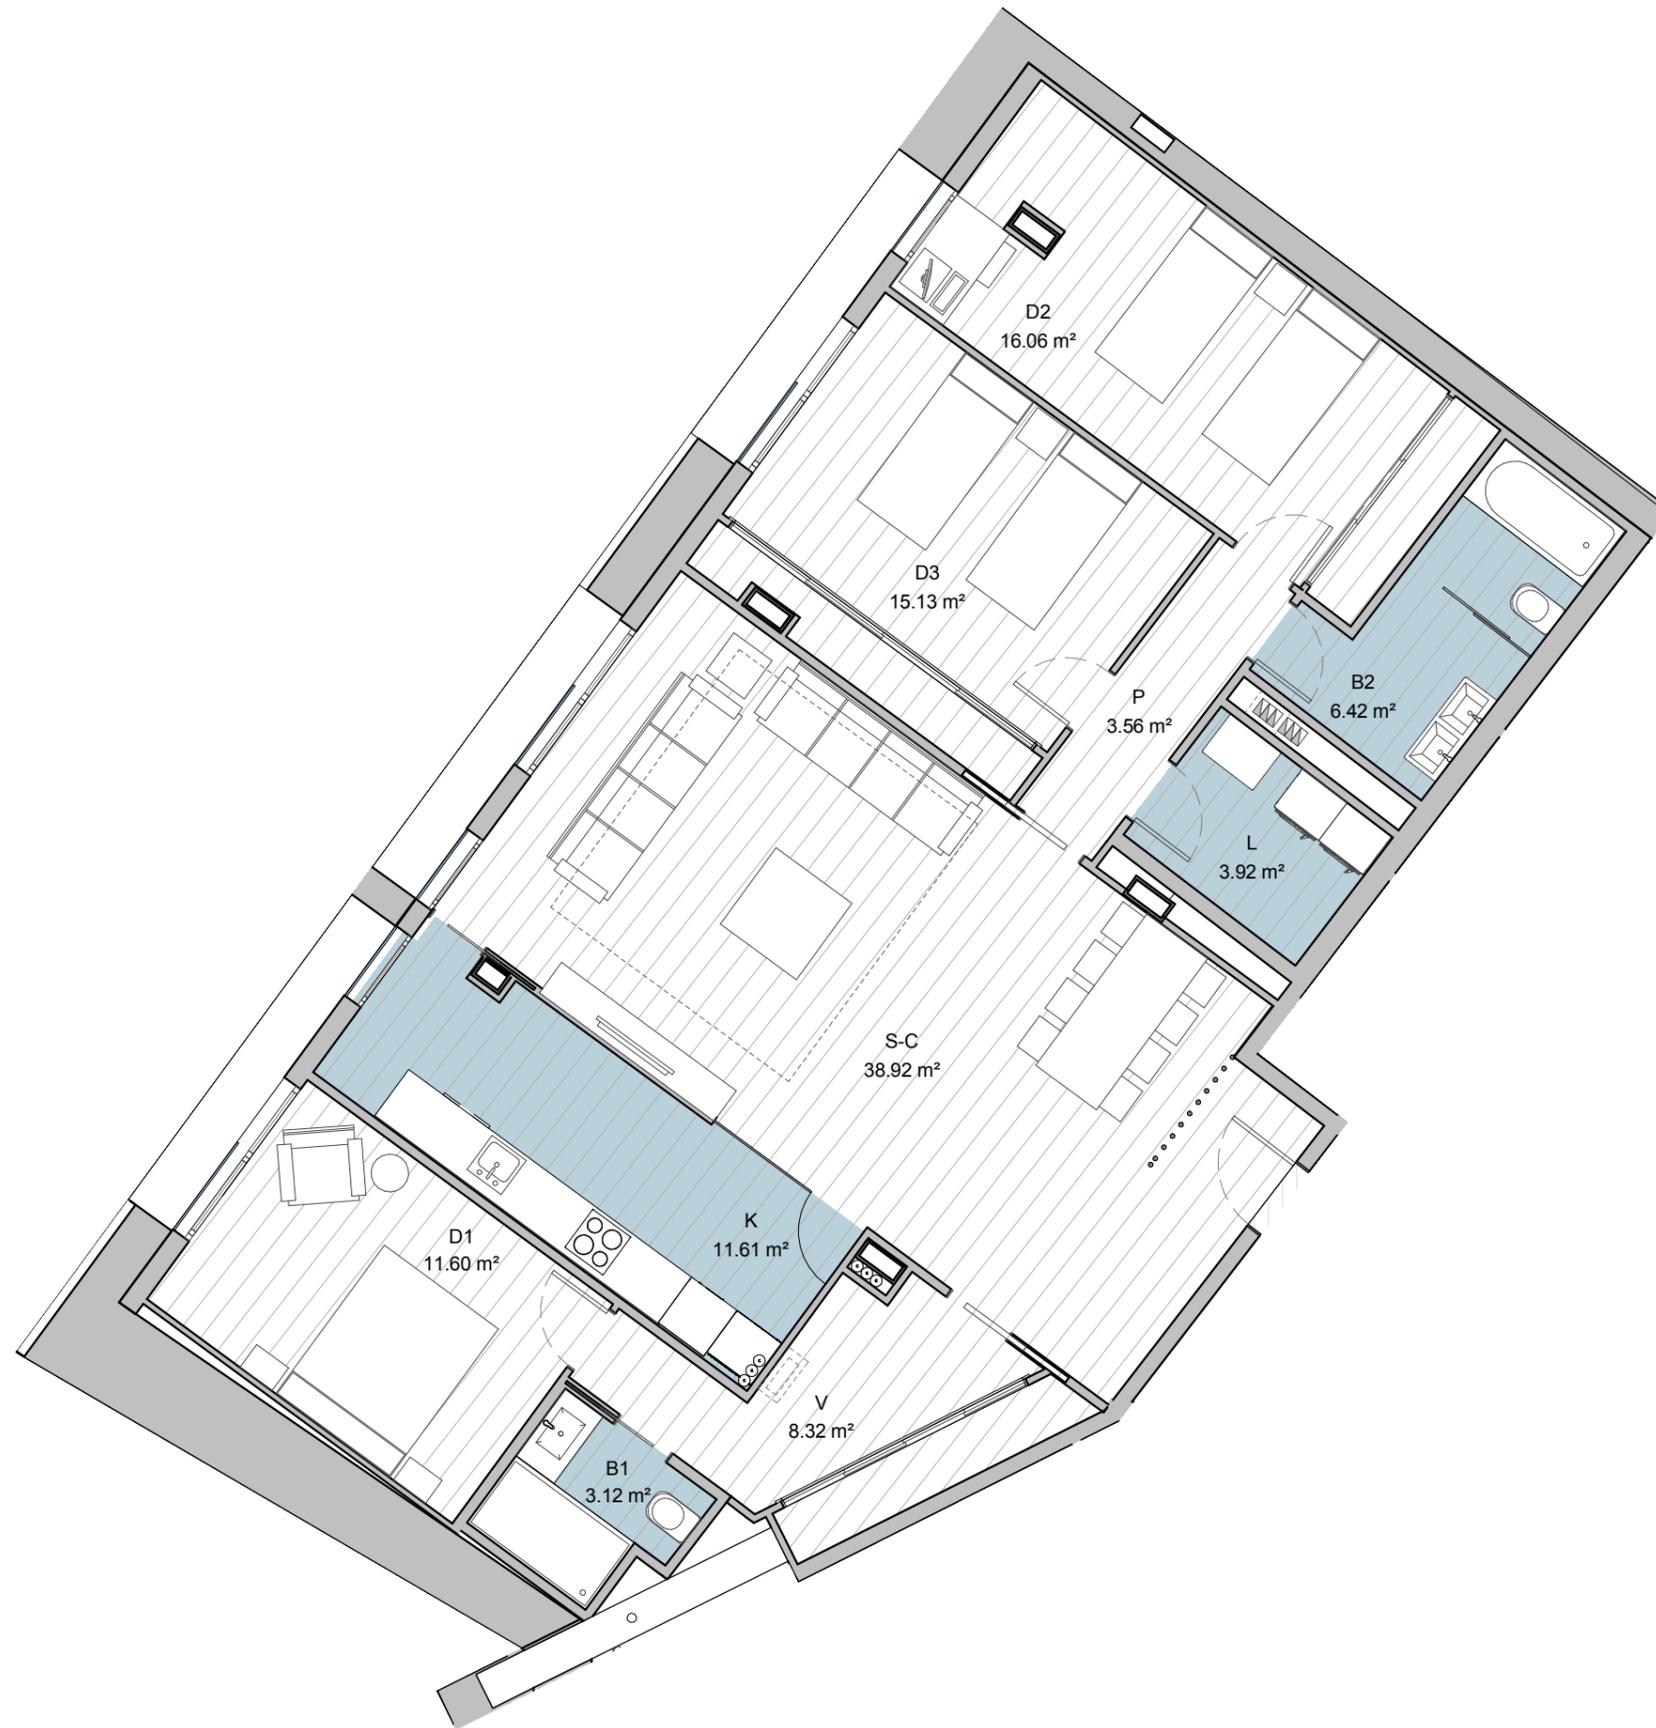

La información gráfica que contiene este documento es orientativa y ha sido elaborada a partir del proyecto de ejecución del edificio pudiendo estar sujeta a modificaciones como consecuencia de exigencias técnicas, comerciales y jurídicas derivadas del proyecto de edificación y de su ejecución. La información descrita será válida hasta el fin de existencias. Todo el mobiliario que se muestra en éste documento se ha incluido a efectos meramente decorativos y orientativos, no formando parte en ningún caso de las viviendas objeto de venta.

