
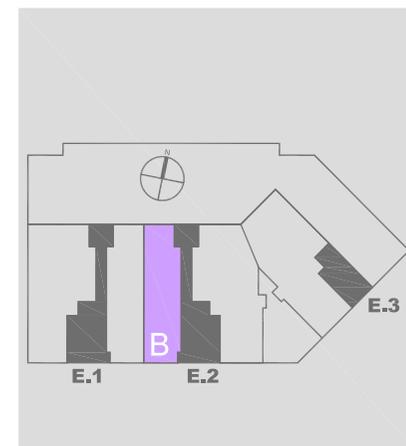


**PLANTA BAJA
ESC. 2
TIPO B**

SUP. UTIL CERRADA	51.99 m²
SUP. UTIL ABIERTA	33.10 m²
SUP. UTIL TOTAL	85.09 m²

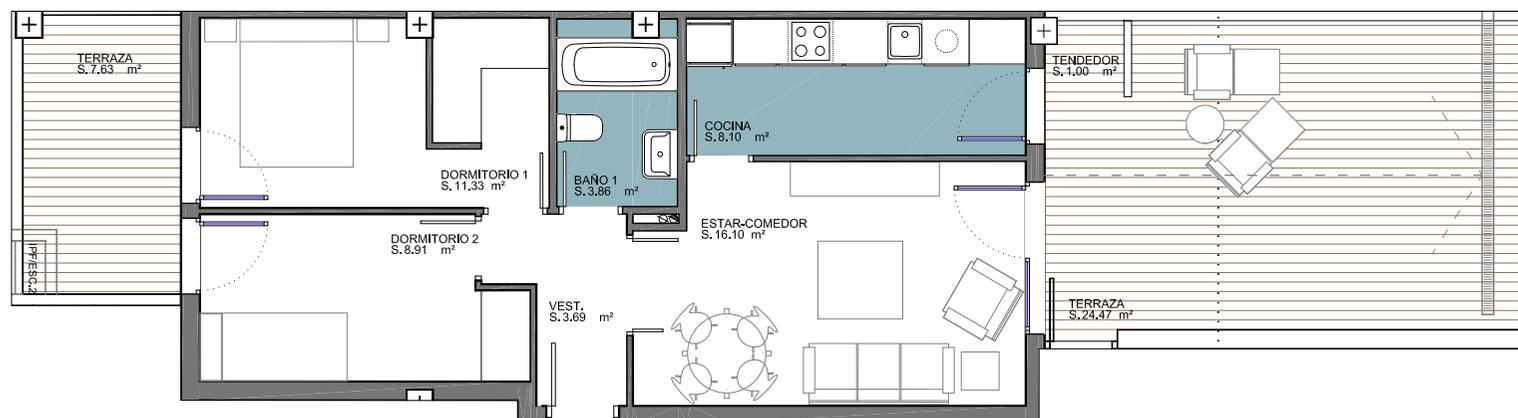

E 1/100

SUPERFICIES UTILES

VESTIBULO	3.69 m ²
COCINA	8.10 m ²
SALON-COMEDOR	16.10 m ²
BAÑO 1	3.86 m ²
DORMITORIO 1	11.33 m ²
DORMITORIO 2	8.91 m ²

SUP. CERRADA	51.99 m²
TENEDERO + TERRAZAS	33.10 m ²

SUP. UTIL TOTAL	85.09 m²
------------------------	----------------------------

COMERCIALIZA:

PROMUEVE:



Castillo Balduz
Gestión



Plano Orientativo. Puede sufrir modificaciones en el desarrollo de proyecto. Las superficies son aproximadas, y podrán sufrir variaciones por necesidades técnicas durante la obra. El amueblamiento tiene únicamente efecto decorativo. No constituye documento contractual.