


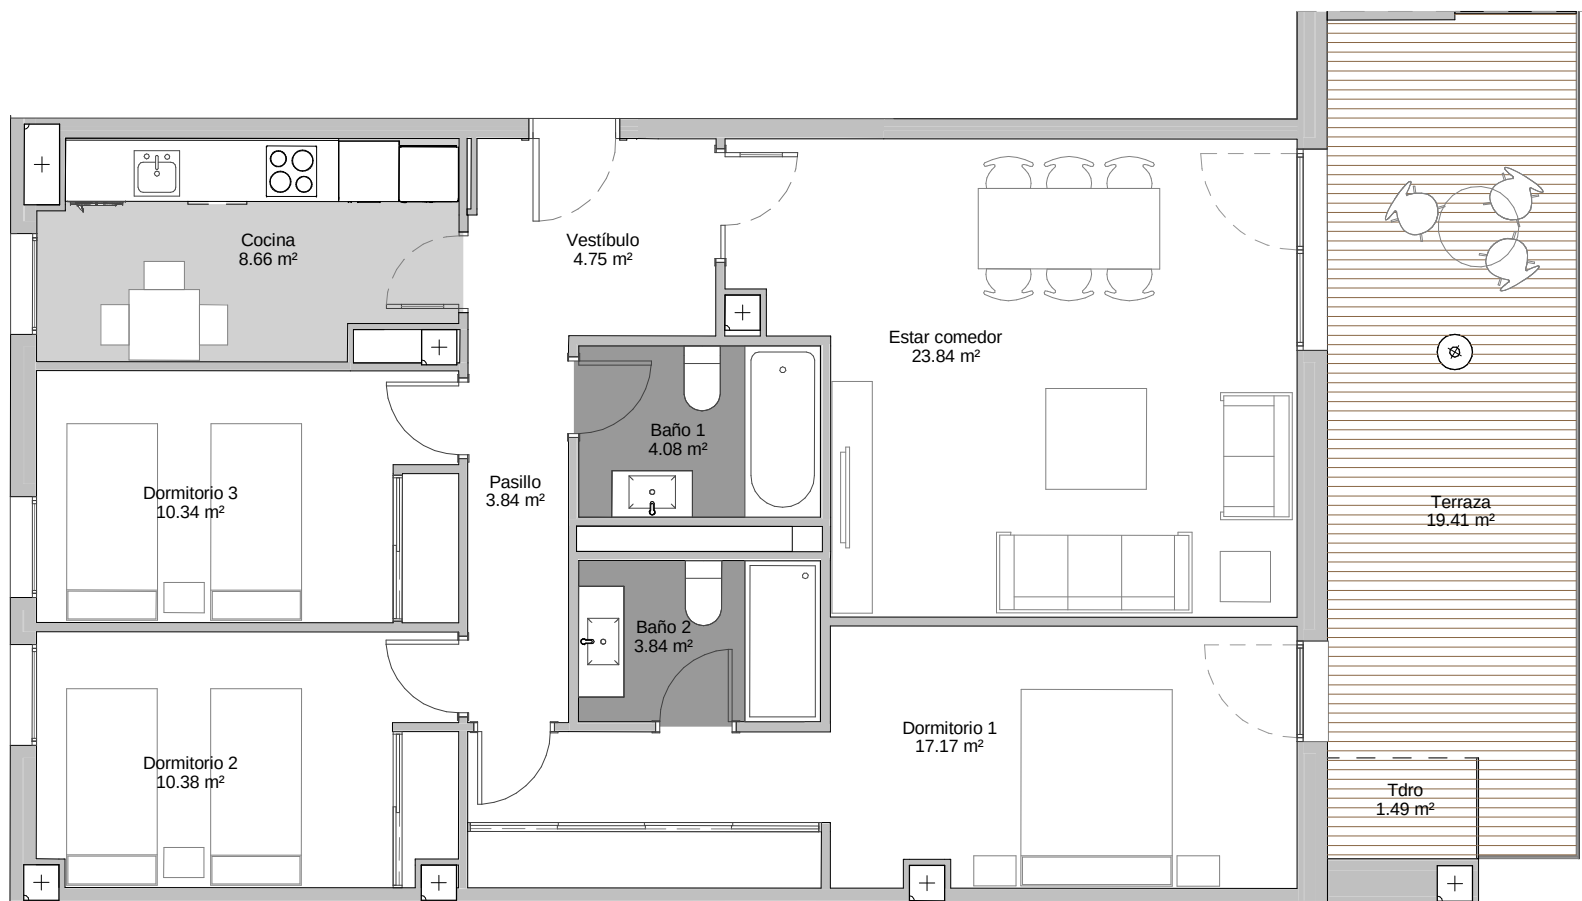


PLANTA 1ª A 7ª ESC. 1 TIPO A

SUP. UTIL CERRADA 86.90 m²

SUP. UTIL ABIERTA 20.90 m²

SUP. UTIL TOTAL 107.80 m²

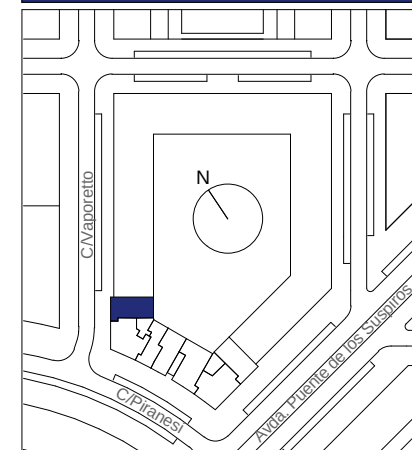

ESCALA: 1/75

SUPERFICIES UTILES

Baño 1	4.08 m ²
Baño 2	3.84 m ²
Cocina	8.66 m ²
Dormitorio 1	17.17 m ²
Dormitorio 2	10.38 m ²
Dormitorio 3	10.34 m ²
Estar comedor	23.84 m ²
Pasillo	3.84 m ²
Vestíbulo	4.75 m ²
Tdoro	1.49 m ²
Terraza	19.41 m ²

SUP. CERRADA: 86.90 m²

TENEDERO + TERRAZAS: 20.90 m²

SUP. UTIL TOTAL: 107.80 m²

COMERCIALIZA / PROMUEVE:



Plano Orientativo. Puede sufrir modificaciones en el desarrollo de proyecto. Las superficies son aproximadas, y podrán sufrir variaciones por necesidades técnicas durante la obra. El amueblamiento tiene únicamente efecto decorativo. No constituye documento contractual.