




PLANTAS

1ª, 3ª, 5ª, 7ª y 9ª

ESCALERA 2 TIPO A

SUP. UTIL CERRADA	82.56 m²
SUP. UTIL ABIERTA	20.21 m²
SUP. UTIL TOTAL	102.77 m²

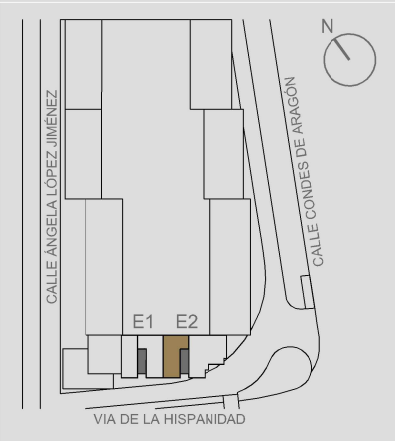


E 1/75

SUPERFICIES UTILES	
VESTIBULO	3.06 m²
PASILLO	5.11 m²
BAÑO 1	4.83 m²
BAÑO 2	3.05 m²
ESTAR COMEDOR	22.15 m²
COCINA	9.73 m²
DORMITORIO 1	14.01 m²
DORMITORIO 2	9.17 m²
DORMITORIO 3	11.45 m²

SUP. CERRADA	82.56 m²
TENDEDERO + TERRAZAS	20.21 m²

SUP. UTIL TOTAL	102.77 m²
-----------------	-----------

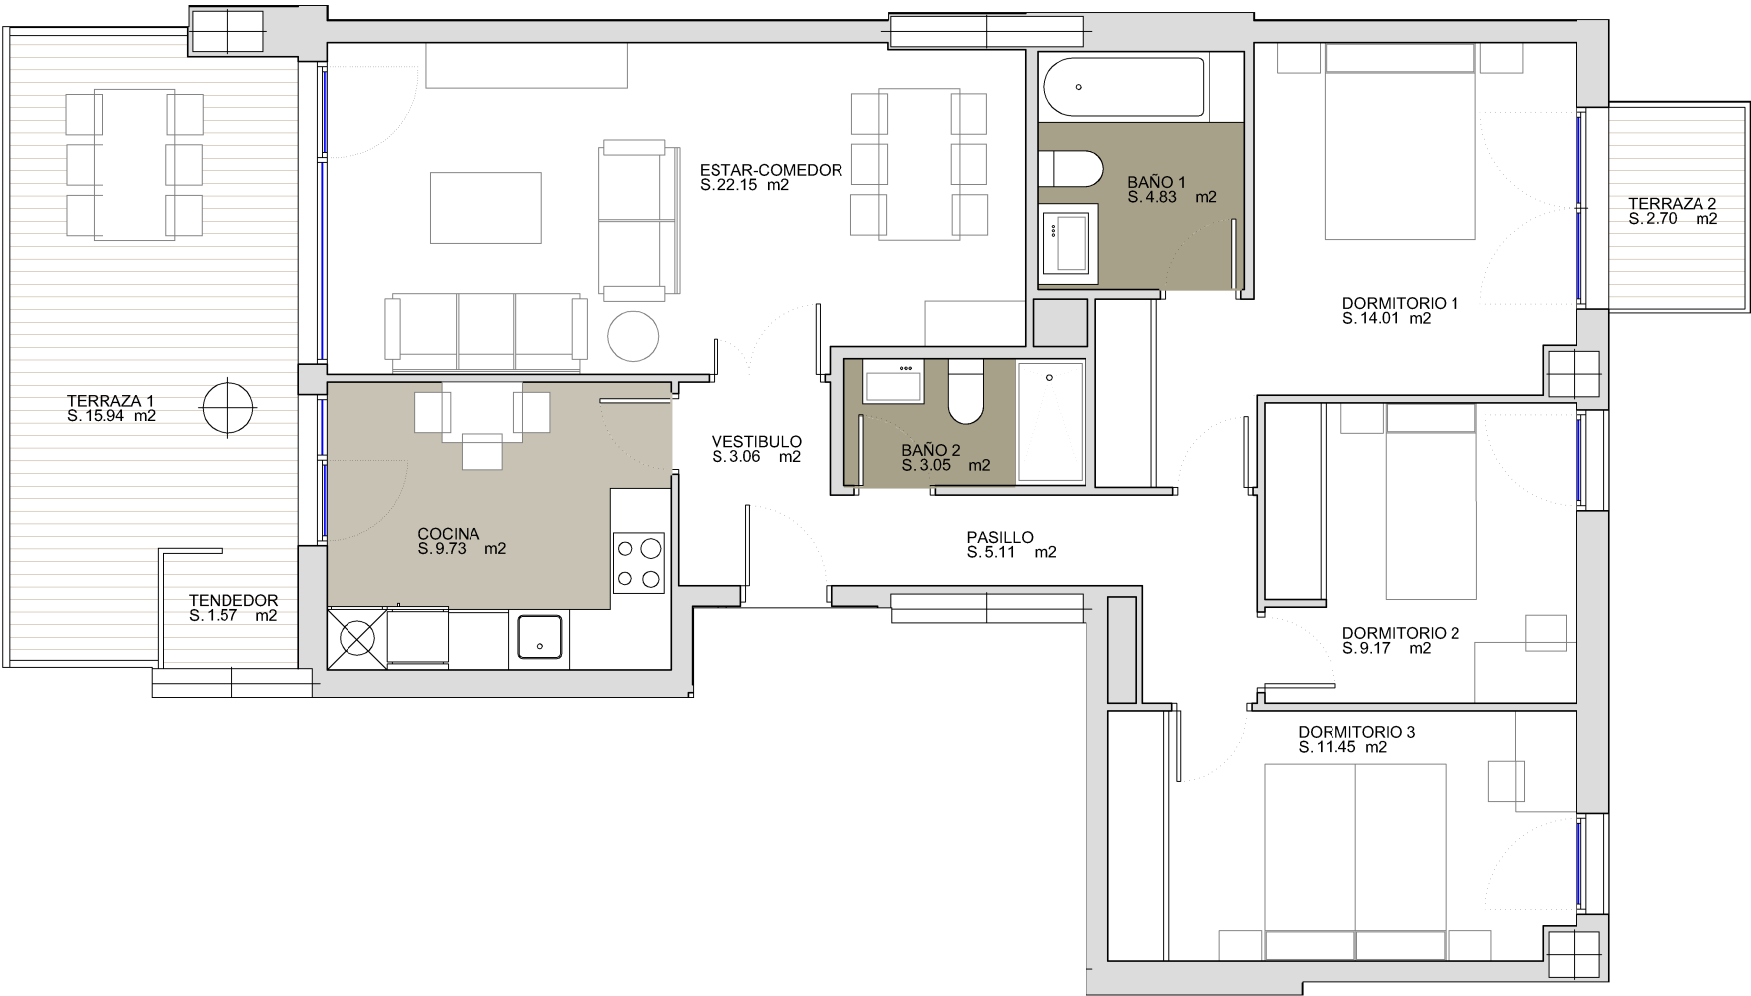

La información gráfica que contiene este documento es orientativa y ha sido elaborada a partir del proyecto de ejecución del edificio pudiendo estar sujeta a modificaciones como consecuencia de exigencias técnicas, comerciales y jurídicas derivadas del proyecto de edificación y de su ejecución. La información descrita será válida hasta el fin de existencias. Todo el mobiliario que se muestra en éste documento se ha incluido a efectos meramente decorativos y orientativos, no formando parte en ningún caso de las viviendas objeto de venta.