


CALLE LAGO LA VALL

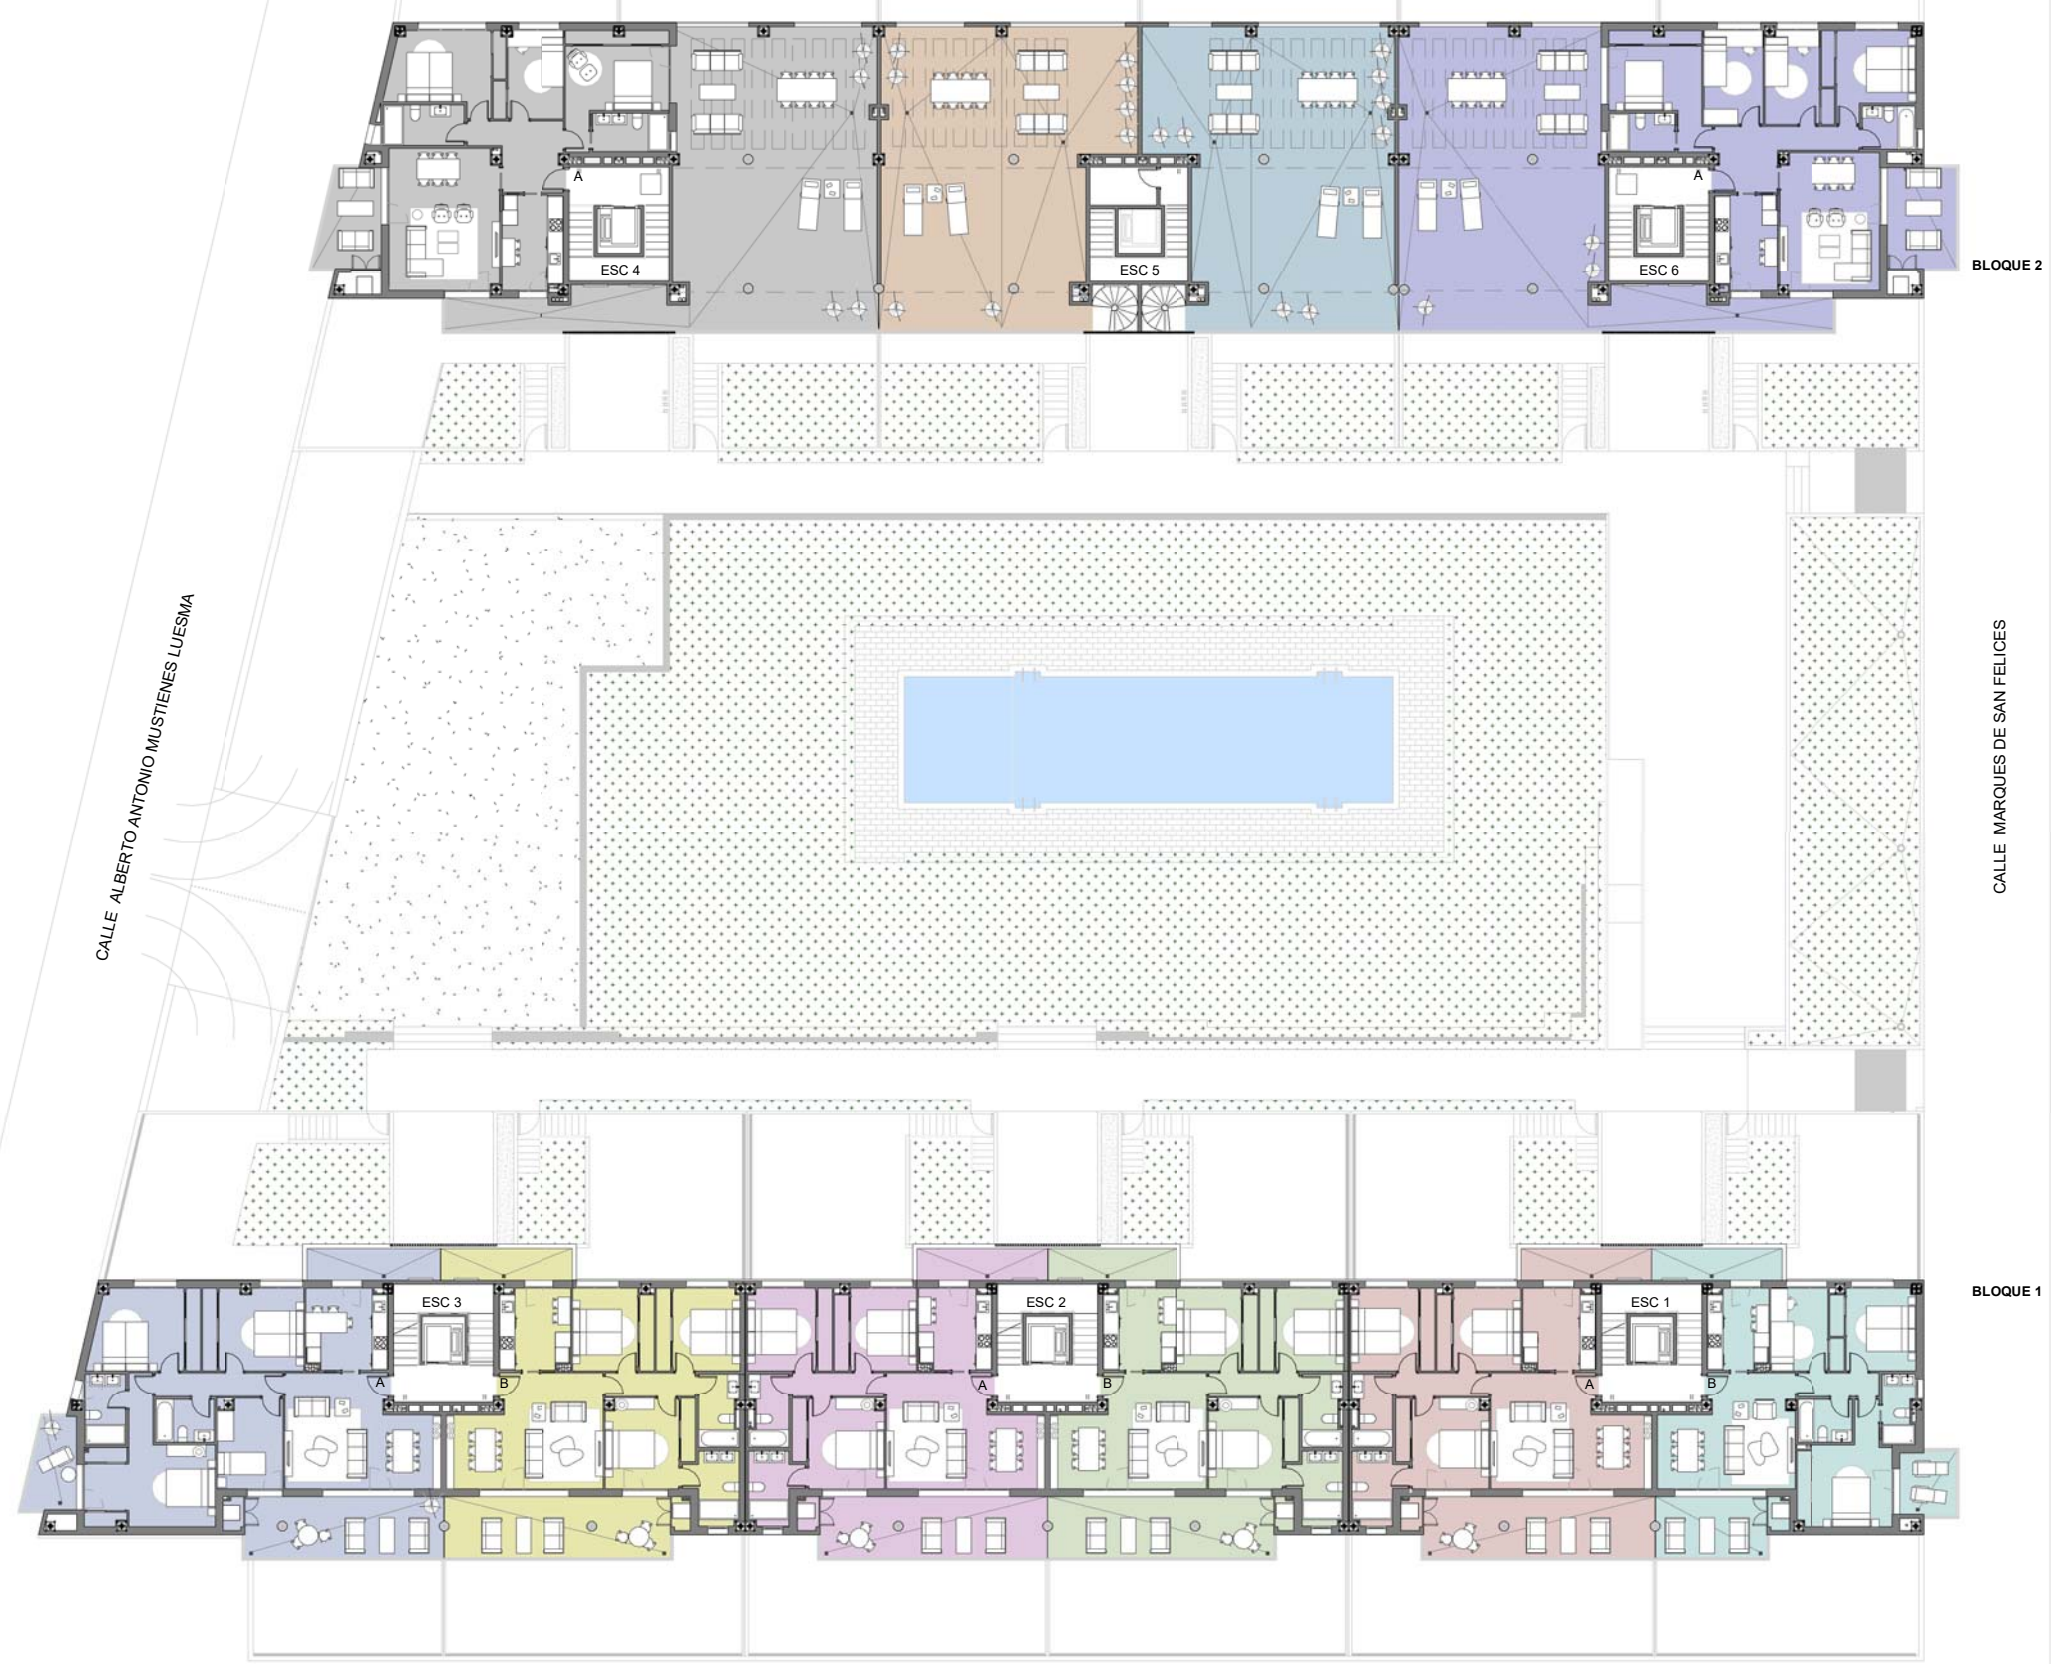

BLOQUE 2

CALLE MARQUES DE SAN FELICES

BLOQUE 1

CALLE IBON DE IP

PLANTA SEGUNDA
E:1/300

Viviendas

- ESC.1 PISO 0A
- ESC.1 PISO 1A
- ESC.1 PISO 2A
- ESC.1 PISO 3A
- ESC.1 PISO 0B
- ESC.1 PISO 1B
- ESC.1 PISO 2B
- ESC.1 PISO 3B
- ESC.2 PISO 0A
- ESC.2 PISO 1A
- ESC.2 PISO 2A
- ESC.2 PISO 3A
- ESC.2 PISO 0B
- ESC.2 PISO 1B
- ESC.2 PISO 2B
- ESC.2 PISO 3B
- ESC.3 PISO 0A
- ESC.3 PISO 1A
- ESC.3 PISO 2A
- ESC.3 PISO 3A
- ESC.3 PISO 0B
- ESC.3 PISO 1B
- ESC.3 PISO 2B
- ESC.3 PISO 3B
- ESC.4 PISO 0A
- ESC.4 PISO 1A
- ESC.4 PISO 2A
- ESC.4 PISO 0B
- ESC.4 PISO 1B
- ESC.5 PISO 0A
- ESC.5 PISO 1A
- ESC.5 PISO 0B
- ESC.5 PISO 1B
- ESC.6 PISO 0A
- ESC.6 PISO 1A
- ESC.6 PISO 2A
- ESC.6 PISO 0B
- ESC.6 PISO 1B

