



La información gráfica que contiene este documento es orientativa y ha sido elaborada a partir del proyecto de ejecución del edificio pudiendo estar sujeta a modificaciones como consecuencia de exigencias técnicas, comerciales y jurídicas derivadas del proyecto de edificación y de su ejecución. La información descrita será válida hasta el fin de existencias. Todo el mobiliario que se muestra en este documento se ha incluido a efectos meramente decorativos y orientativos, no formando parte en ningún caso de las viviendas objeto de venta.

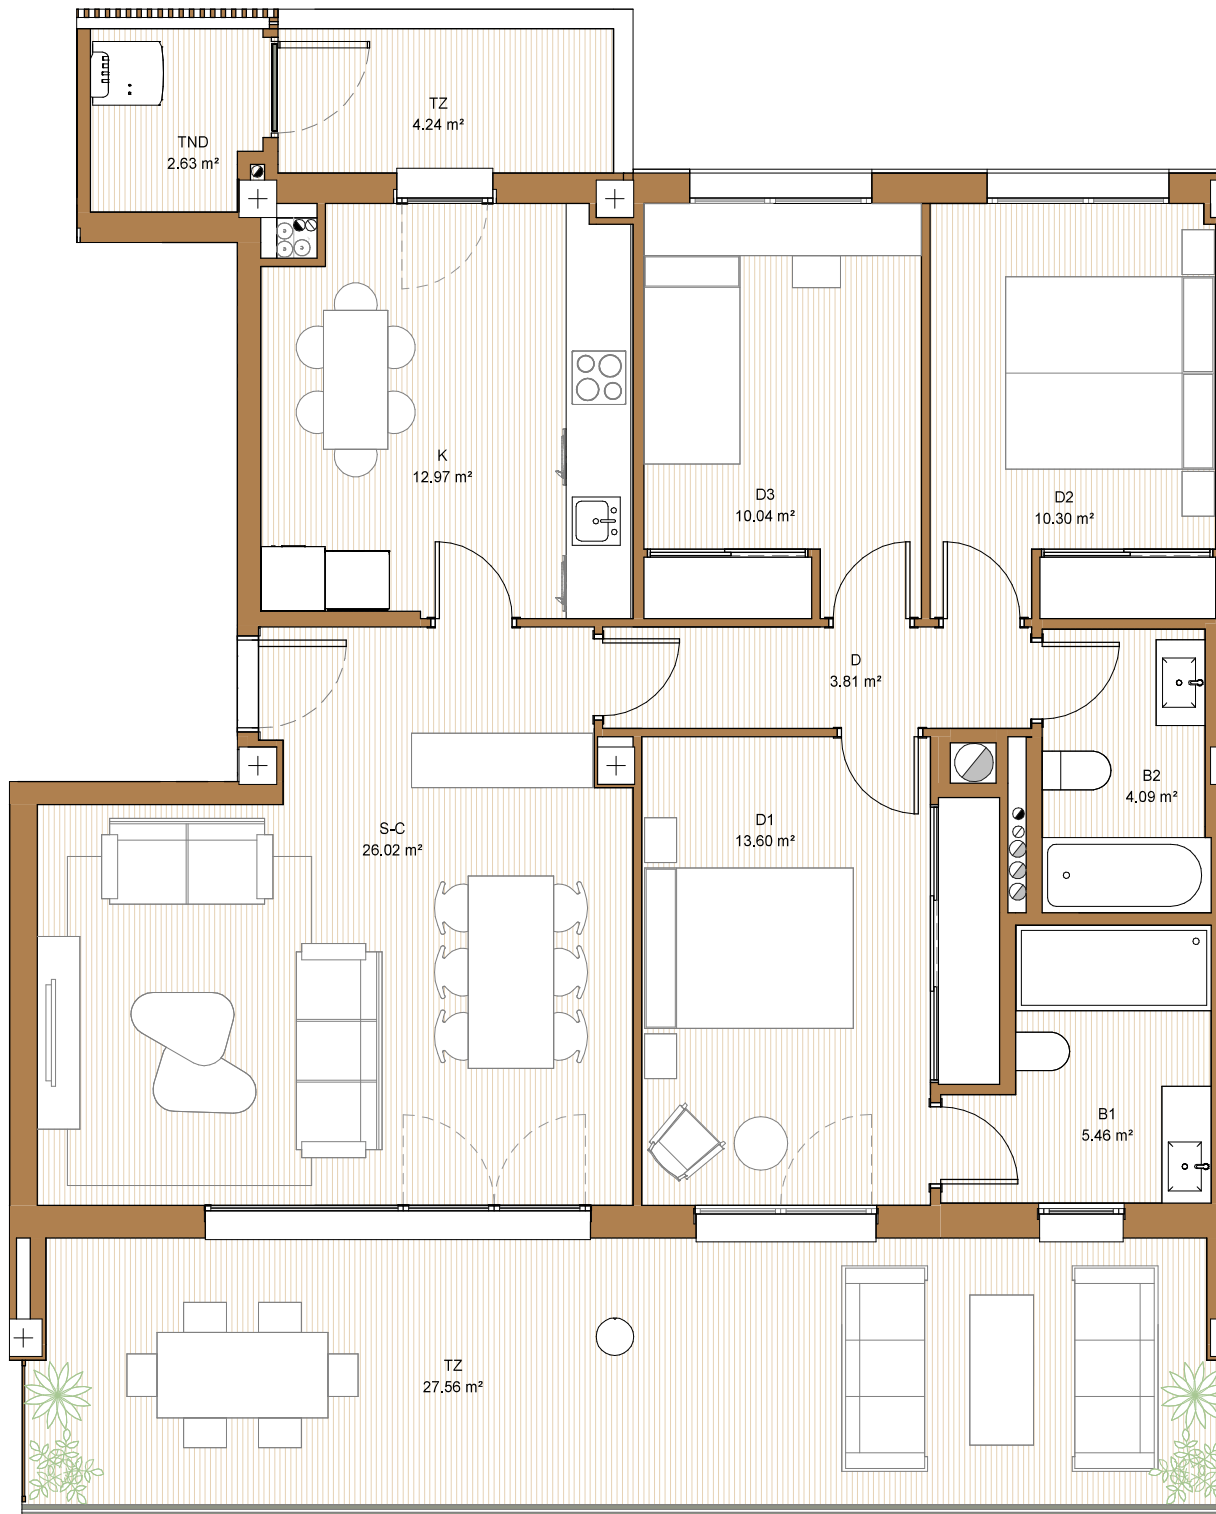

ESC. 2
PLANTA 1
TIPO A

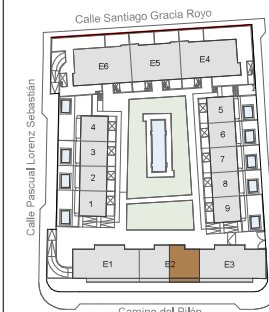

ESCALA: 1/50

SUPERFICIES ÚTILES CERRADAS:

D	Distribuidor	3.81 m ²
K	Cocina	12.97 m ²
S-C	Salón-Comedor	26.02 m ²
B1	Baño 1	5.46 m ²
B2	Baño 2	4.09 m ²
D1	Dormitorio 1	13.60 m ²
D2	Dormitorio 2	10.30 m ²
D3	Dormitorio 3	10.04 m ²

S. UTIL CERRADA TOTAL: 86.29 m²

TENDEDERO + TERRAZAS: 34.43 m²

SUP. ÚTIL TOTAL: 120.72 m²