



La información gráfica que contiene este documento es orientativa y ha sido elaborada a partir del proyecto de ejecución del edificio pudiendo estar sujeta a modificaciones como consecuencia de exigencias técnicas, comerciales y jurídicas derivadas del proyecto de edificación y de su ejecución. La información descrita será válida hasta el fin de existencias. Todo el mobiliario que se muestra en éste documento se ha incluido a efectos meramente decorativos y orientativos, no formando parte en ningún caso de las viviendas objeto de venta.

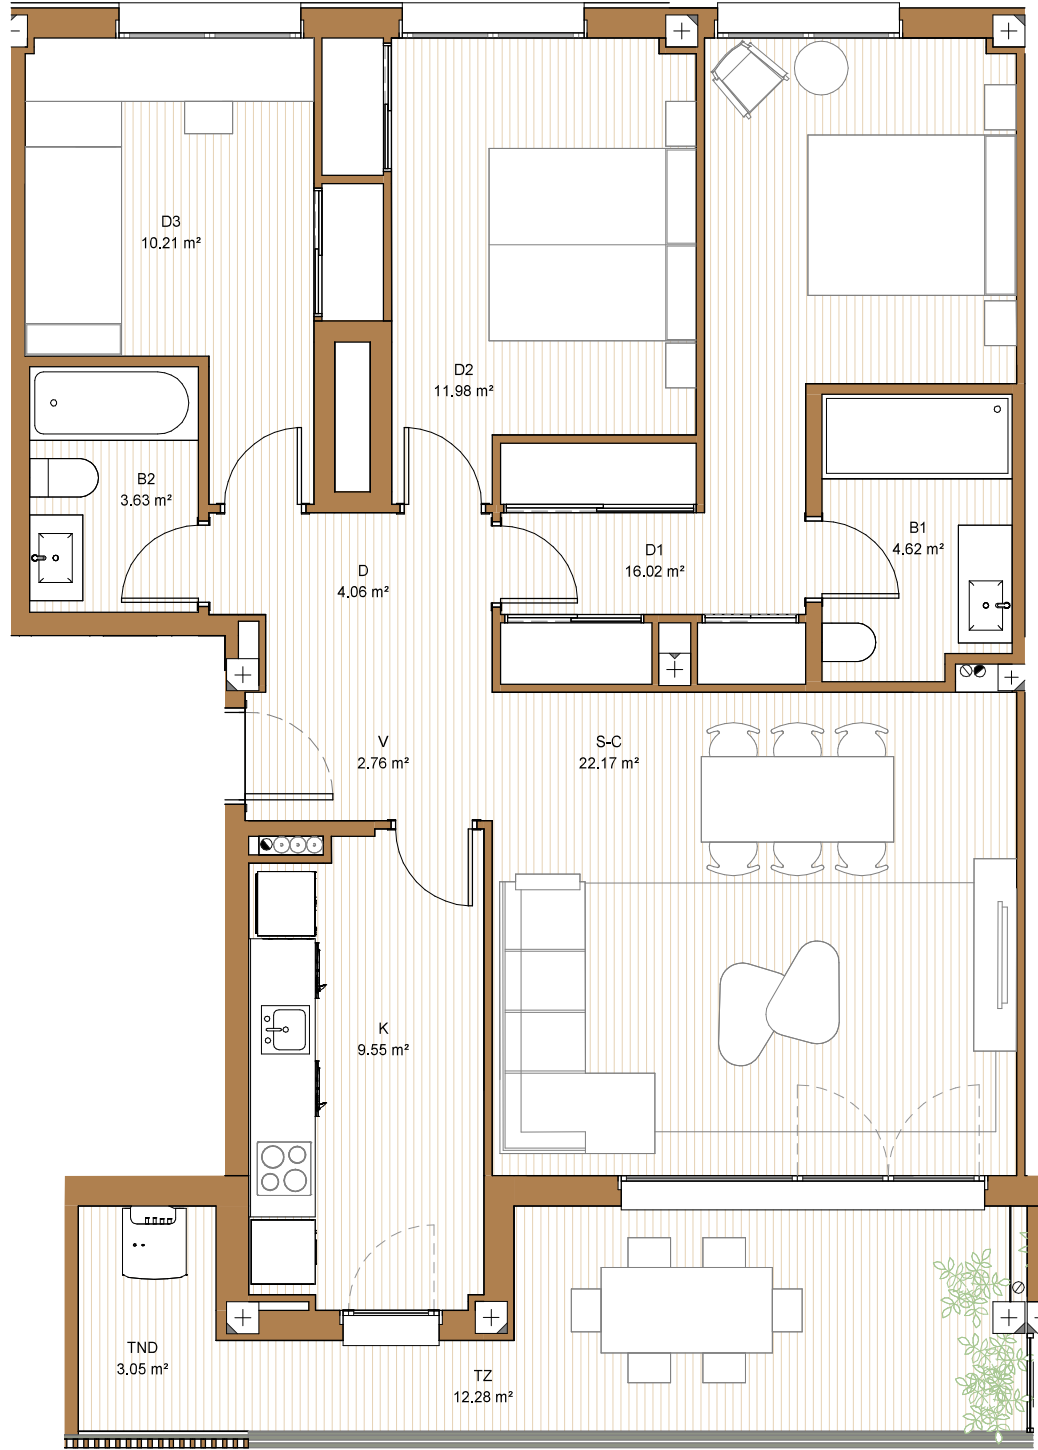

ESC. 6
PLANTA 1
TIPO B

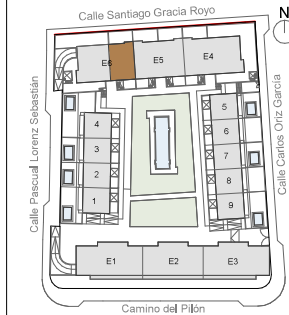

ESCALA: 1/50

SUPERFICIES ÚTILES CERRADAS:

V	Vestibulo	2.76 m ²
D	Distribuidor	4.06 m ²
K	Cocina	9.55 m ²
S-C	Salón-Comedor	22.17 m ²
B1	Baño 1	4.62 m ²
B2	Baño 2	3.63 m ²
D1	Dormitorio 1	16.02 m ²
D2	Dormitorio 2	11.98 m ²
D3	Dormitorio 3	10.21 m ²

S. UTIL CERRADA TOTAL: 85.01 m²

TENDEDERO + TERRAZAS: 15.34 m²

SUP. ÚTIL TOTAL: 100.34 m²