



La información gráfica que contiene este documento es orientativa y ha sido elaborada a partir del proyecto de ejecución del edificio pudiendo estar sujeta a modificaciones como consecuencia de exigencias técnicas, comerciales y jurídicas derivadas del proyecto de edificación y de su ejecución. La información descrita será válida hasta el fin de existencias. Todo el mobiliario que se muestra en éste documento se ha incluido a efectos meramente decorativos y orientativos, no formando parte en ningún caso de las viviendas objeto de venta.

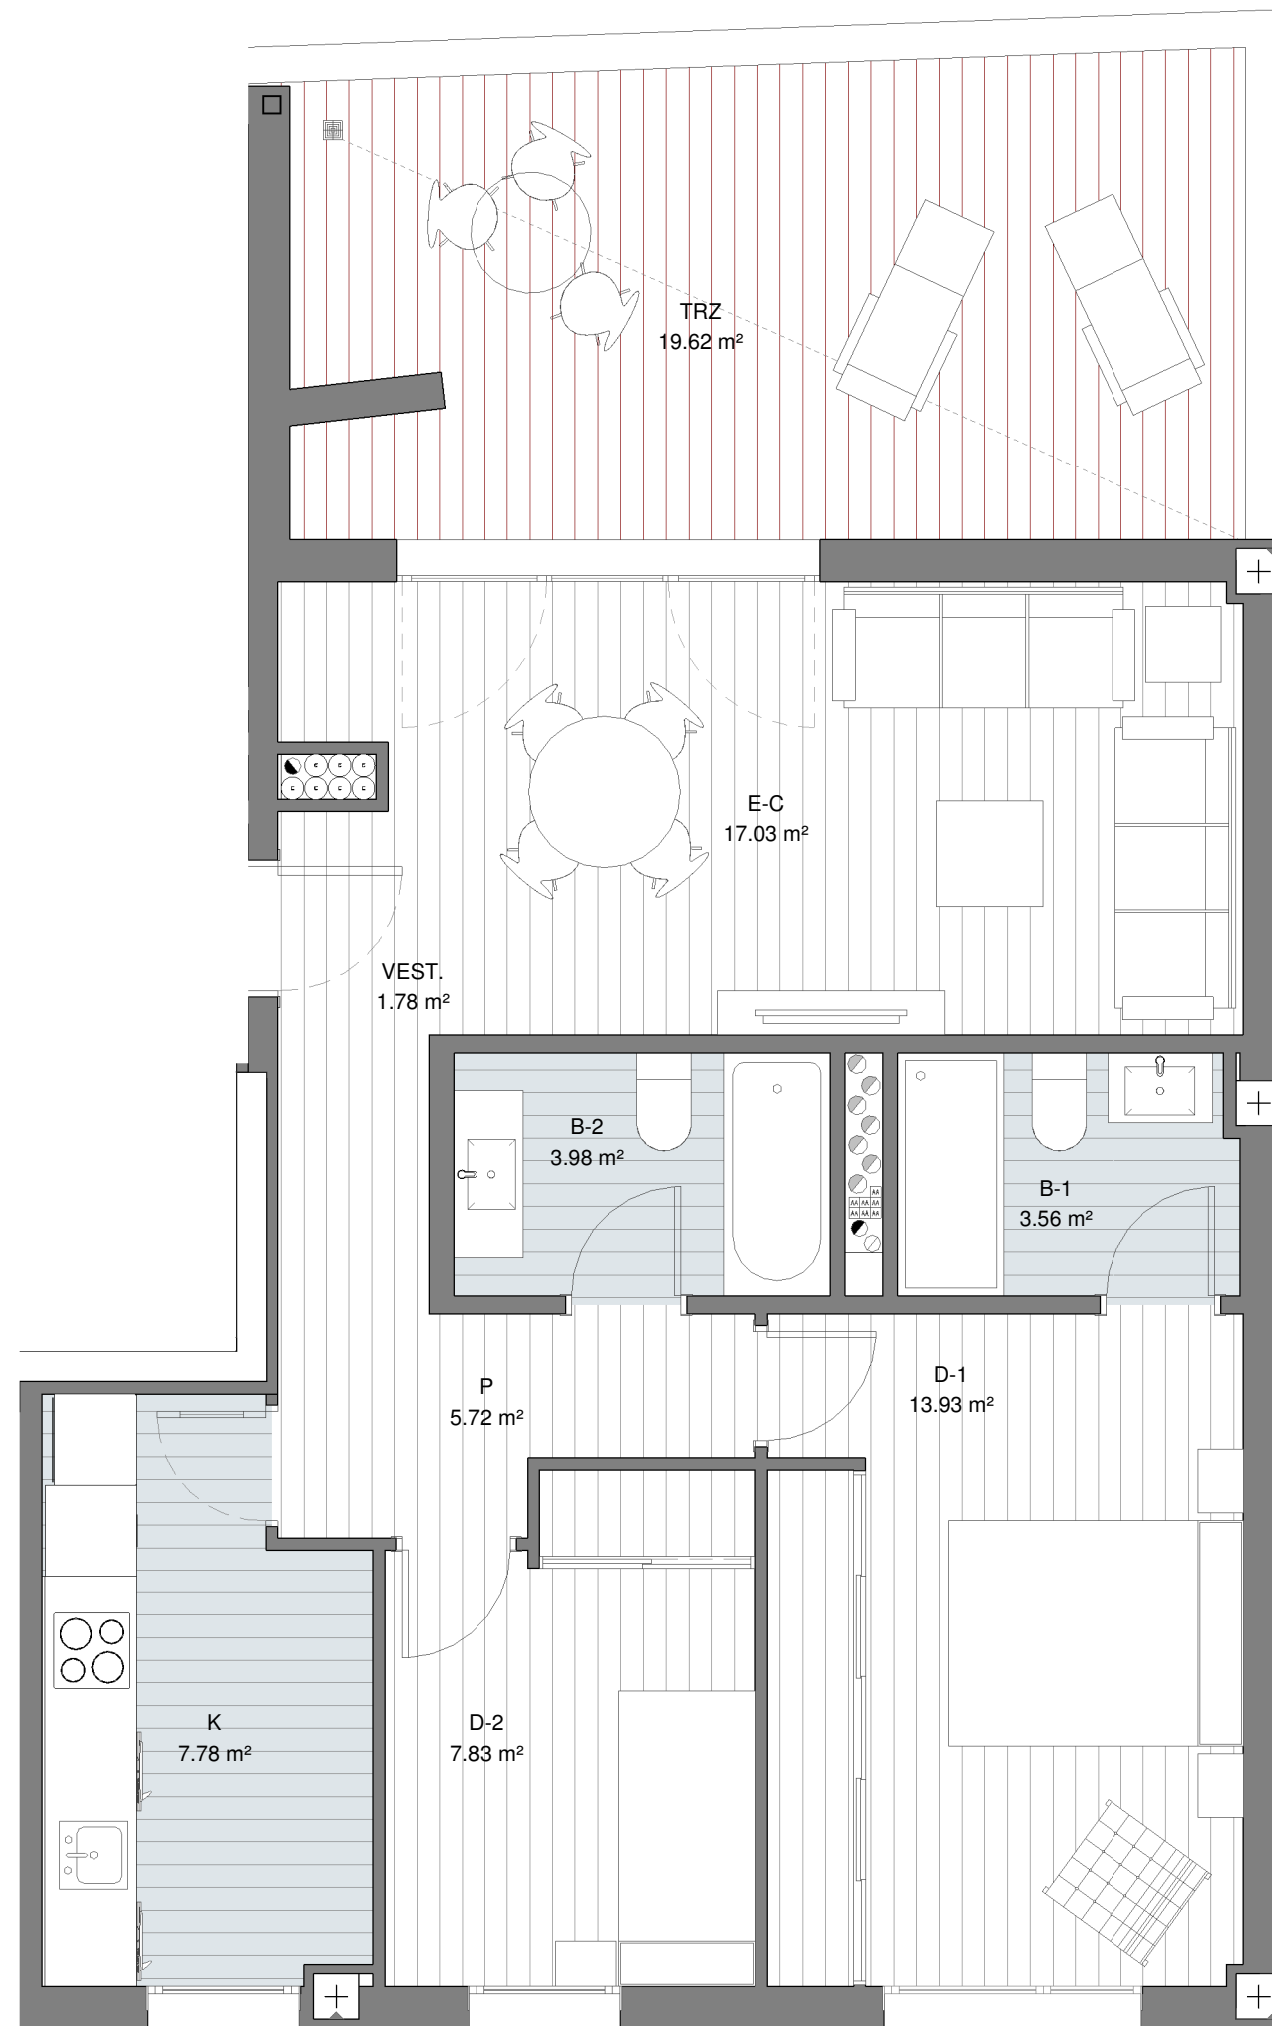

**PLANTA 8<sup>a</sup>  
ESC. 1  
TIPO B**

SUP. UTIL CERRADA 61.61 m<sup>2</sup>  
 SUP. UTIL ABIERTA 19.62 m<sup>2</sup>  
 SUP. UTIL TOTAL 81.23 m<sup>2</sup>

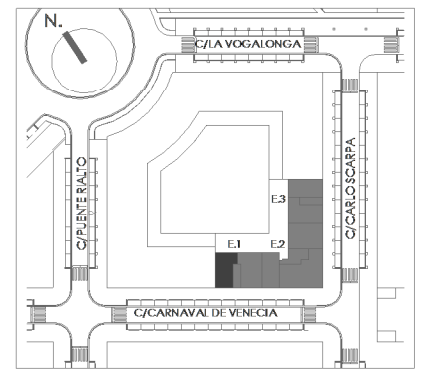

ESCALA: 1/50

Vestibulo	1.78 m <sup>2</sup>
Pasillo	5.72 m <sup>2</sup>
Cocina	7.78 m <sup>2</sup>
Estar-Comedor	17.03 m <sup>2</sup>
Baño 1	3.56 m <sup>2</sup>
Baño 2	3.98 m <sup>2</sup>
Dormitorio 1	13.93 m <sup>2</sup>
Dormitorio 2	7.83 m <sup>2</sup>

**SUP. CERRADA:** 61.61 m<sup>2</sup>

TENEDERO + TERRAZAS: 19.62 m<sup>2</sup>

**SUP. UTIL TOTAL:** 81.23 m<sup>2</sup>