


La información gráfica que contiene este documento es orientativa y ha sido elaborada a partir del proyecto básico del edificio pudiendo estar sujeta a modificaciones como consecuencia de exigencias técnicas, comerciales y jurídicas derivadas del proyecto de edificación y de su ejecución. La información descrita será válida hasta el fin de las viviendas objeto de venta. En planta ático la piscina es opcional (consultar condiciones).

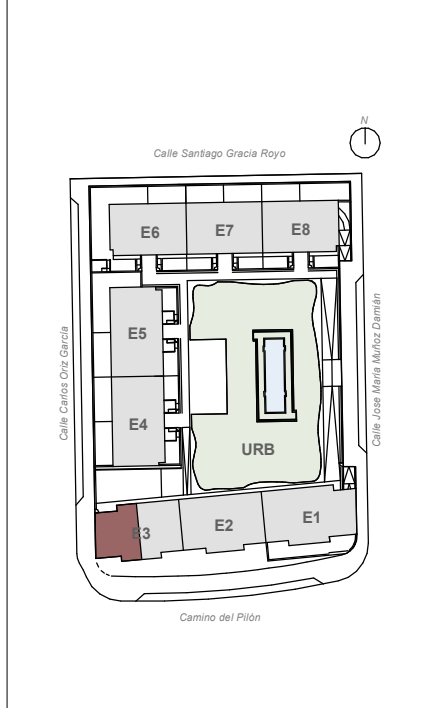

ESC.	3
PLANTA	1
TIPO	A



ESCALA: 1/50

SUPERFICIES ÚTILES CERRADAS:		
V	Vestíbulo	6.95 m²
D	Distribuidor	4.17 m²
K-C	Cocina-Comedor	19.14 m²
S	Salón	16.14 m²
B1	Baño 1	4.51 m²
B2	Baño 2	4.29 m²
D1	Dormitorio 1	18.65 m²
D2	Dormitorio 2	11.84 m²
D3	Dormitorio 3	11.32 m²
LV	Lavadero	2.10 m²
S. UTIL CERRADA TOTAL:		99.11 m²
TENEDERO + TERRAZAS:		26.40 m²
SUP. ÚTIL TOTAL:		125.51 m²