


La información gráfica que contiene este documento es orientativa y ha sido elaborada a partir del proyecto básico del edificio pudiendo estar sujeta a modificaciones como consecuencia de exigencias técnicas, comerciales y jurídicas derivadas del proyecto de edificación y de su ejecución. La información descrita será válida hasta el fin de las viviendas objeto de venta. En planta ático la piscina es opcional (consultar condiciones).

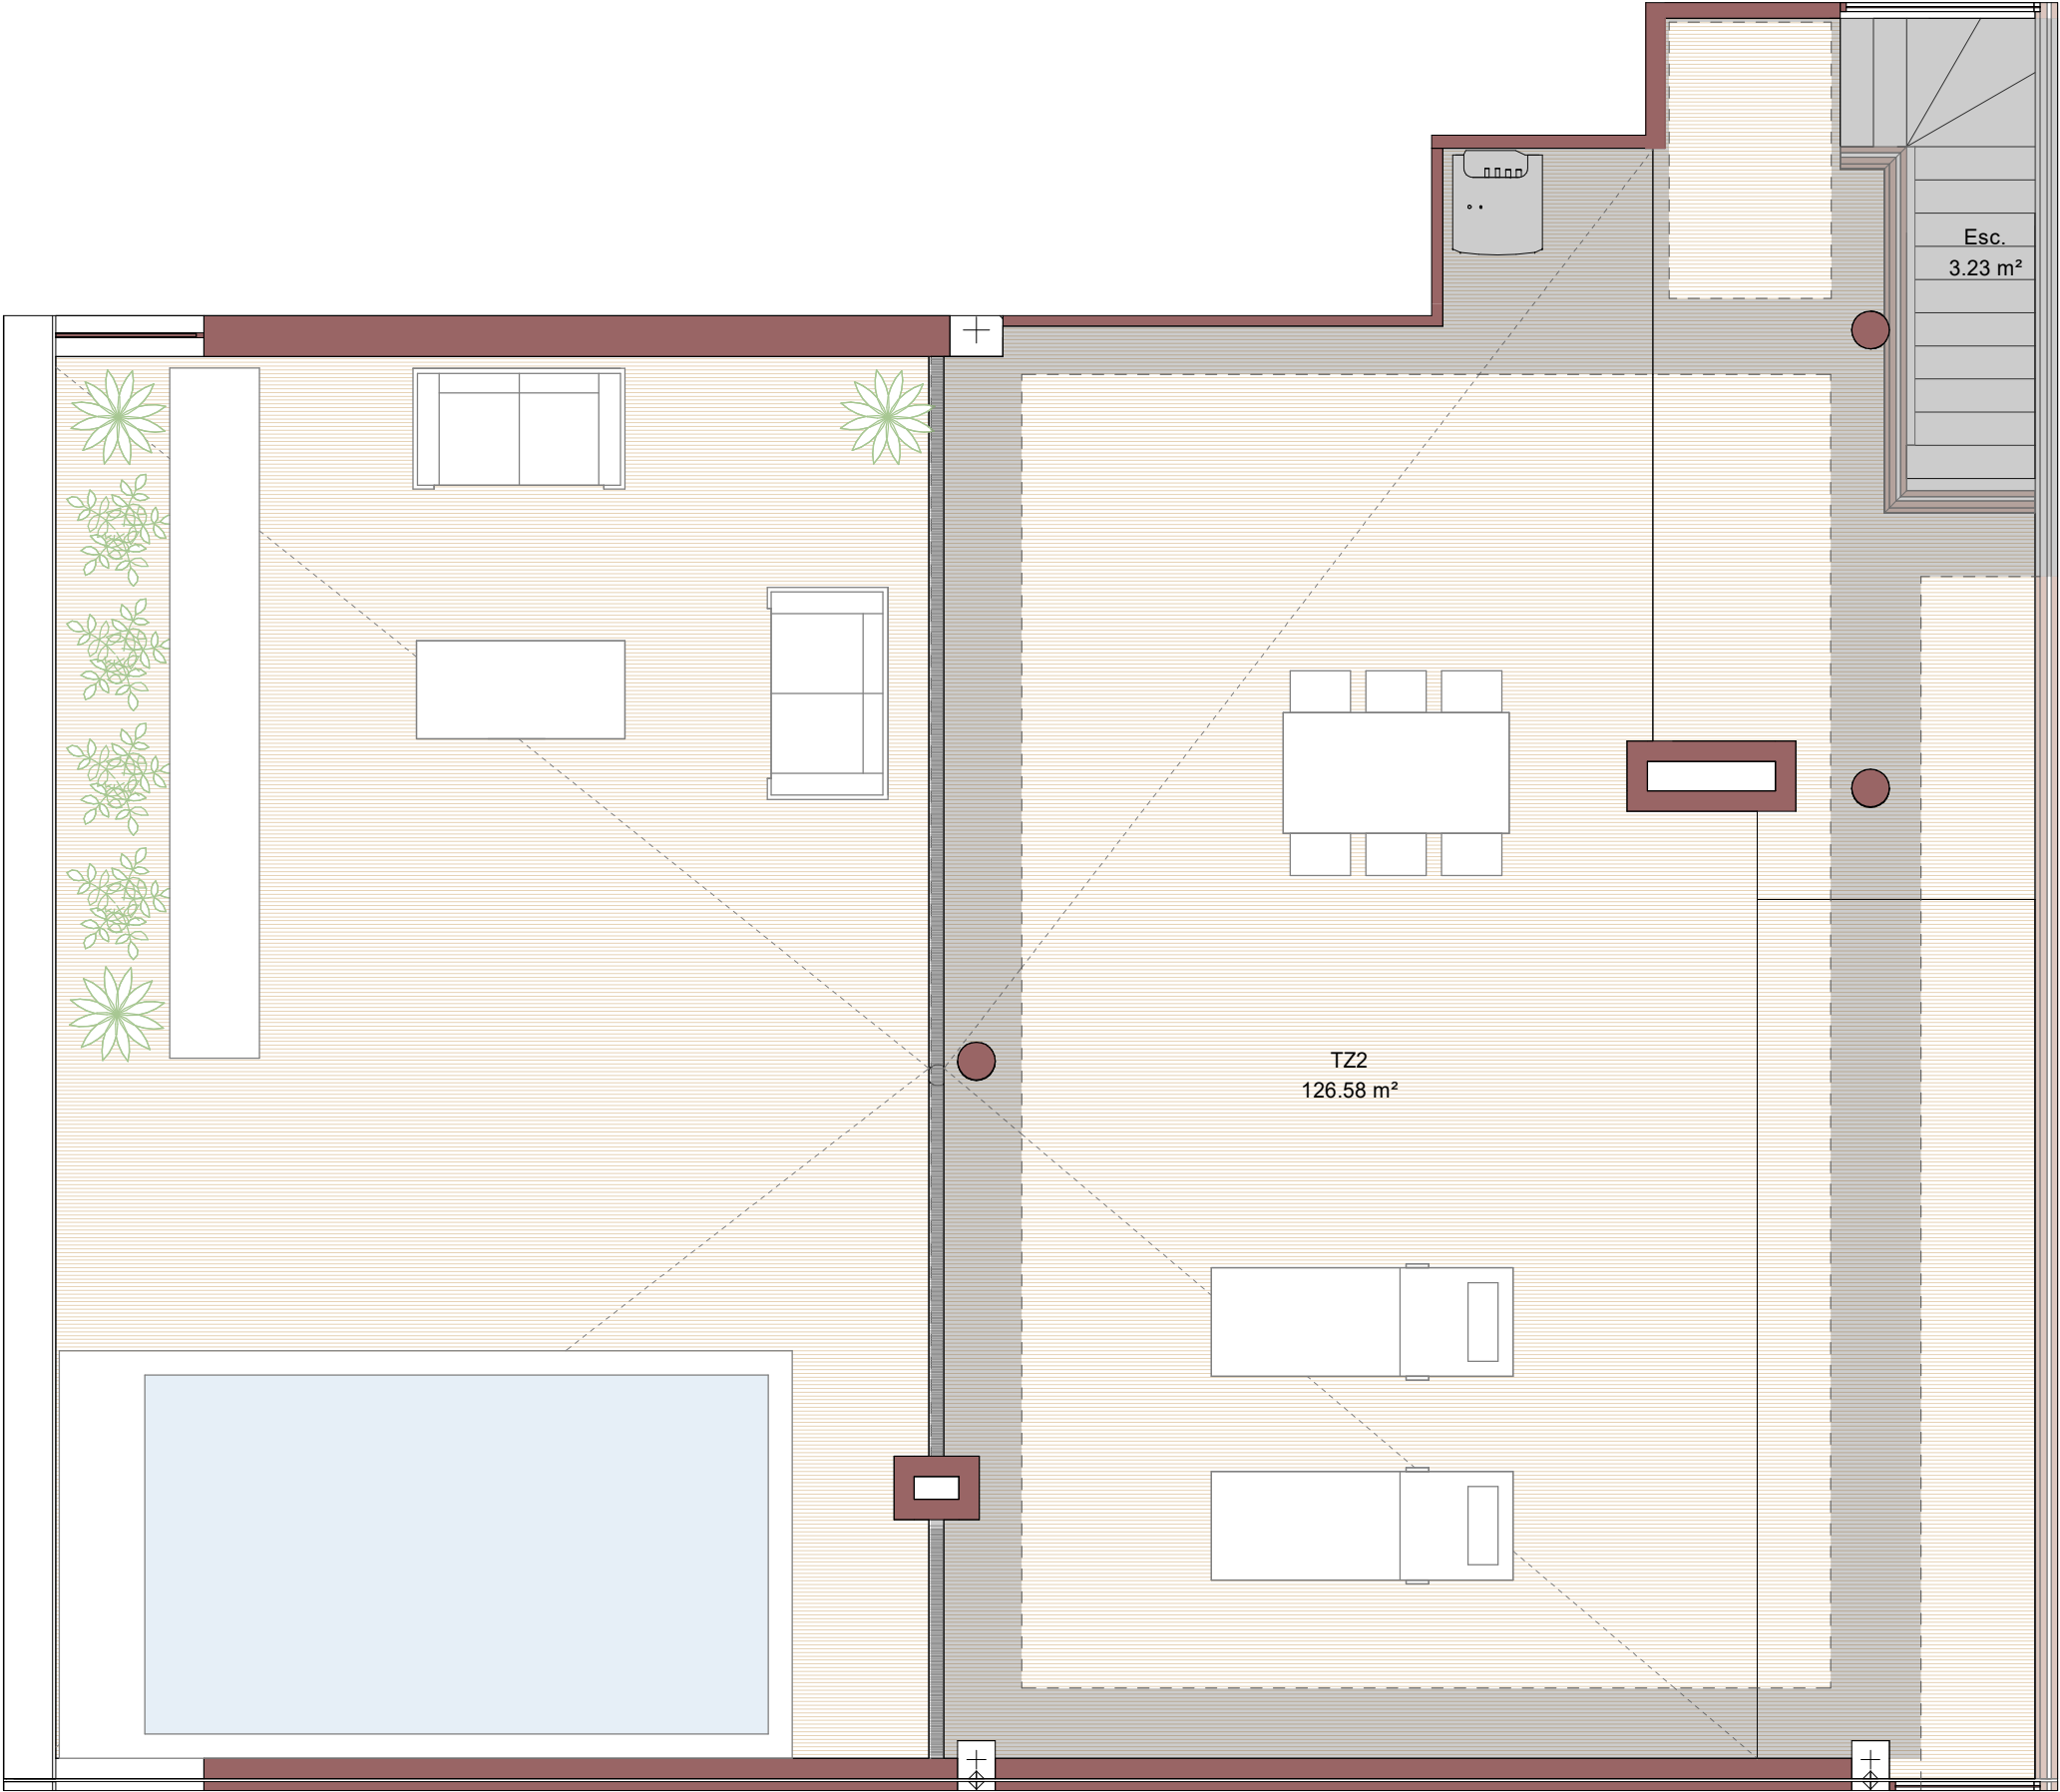

ESC. 5

PLANTA 2 y 3

TIPO A

ESCALA: 1/50

SUPERFICIES ÚTILES CERRADAS:

V	Vestíbulo	5.05 m²
D	Distribuidor	7.02 m²
K	Cocina	10.36 m²
S-C	Salón Comedor	28.64 m²
B1	Baño 1	3.95 m²
B2	Baño 2	3.90 m²
D1	Dormitorio 1	15.95 m²
D2	Dormitorio 2	11.87 m²
D3	Dormitorio 3	11.05 m²
D4	Dormitorio 4	10.68 m²
LV	Lavadero	1.85 m²

S. UTIL CERRADA TOTAL: 110.32 m²

TERRAZA + TND + ESC: 146.68 m²

SUP. ÚTIL TOTAL: 257.01 m²