



La información gráfica que contiene este documento es orientativa y ha sido elaborada a partir del proyecto de ejecución del edificio pudiendo estar sujeta a modificaciones como consecuencia de exigencias técnicas, comerciales y jurídicas derivadas del proyecto de edificación y de su ejecución. La información descrita será válida hasta el fin de existencias. Todo el mobiliario que se muestra en éste documento se ha incluido a efectos meramente decorativos y orientativos, no formando parte en ningún caso de las viviendas objeto de venta.

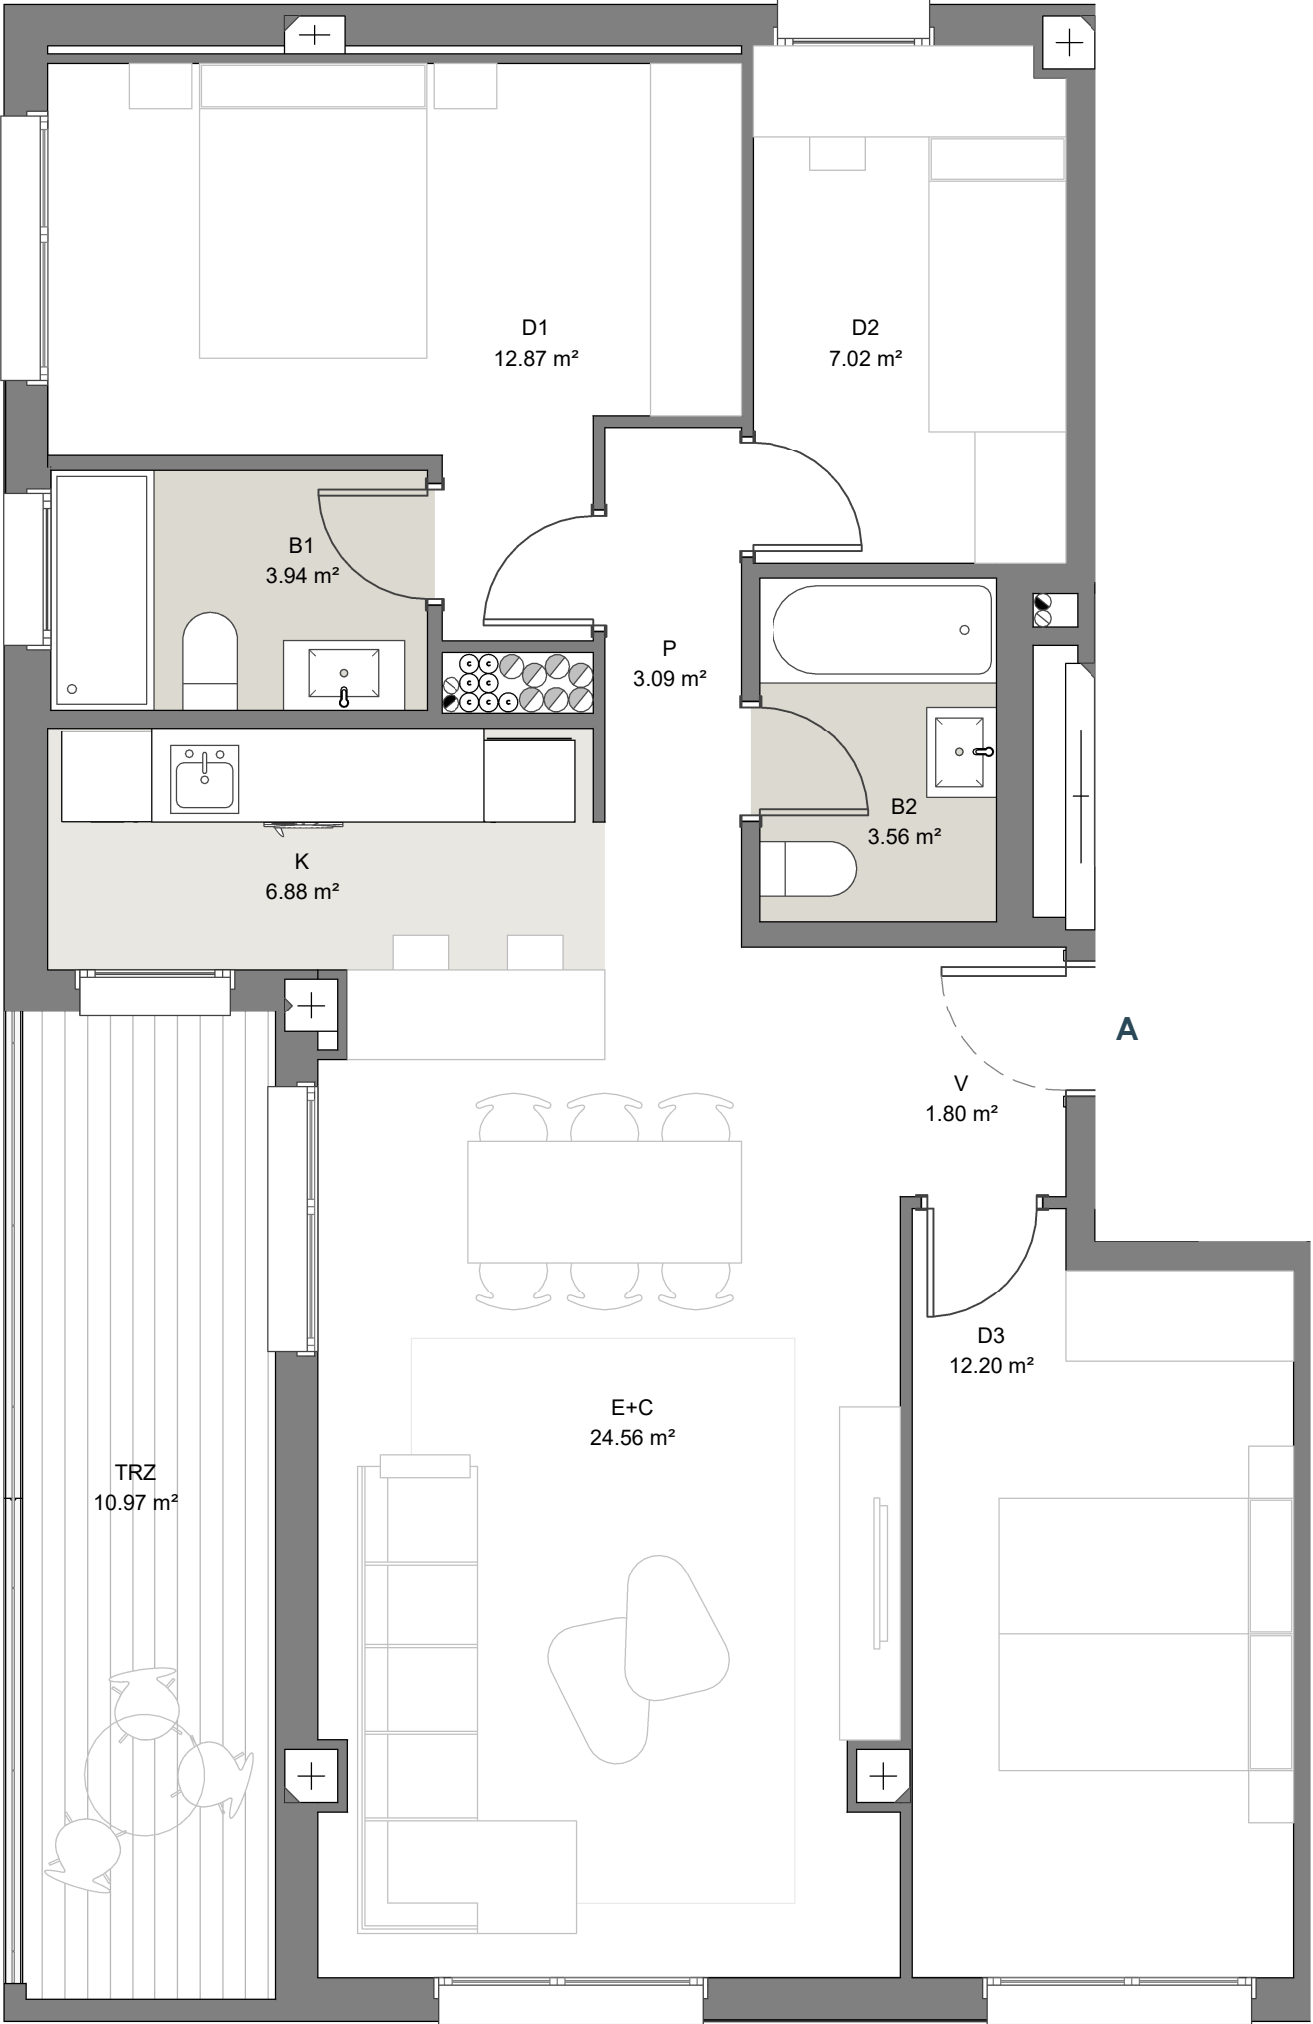

PLANTA 2ª,4ª y 6ª
ESC. 1
TIPO A

SUP. UTIL CERRADA	75.92 m²
SUP. UTIL ABIERTA	10.97 m²
SUP. UTIL TOTAL	86.89 m²

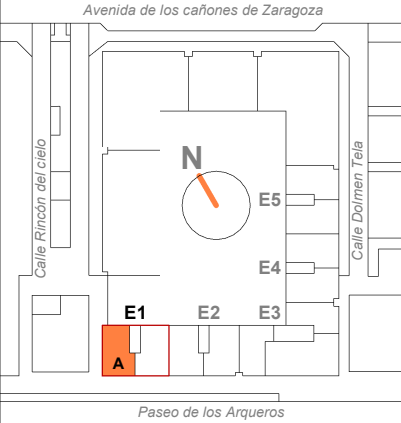

ESCALA: 1/50

Vestíbulo	1.80 m²
Distribuidor	3.09 m²
Cocina	6.88 m²
Estar-Comedor	24.56 m²
Baño 1	3.94 m²
Baño 2	3.56 m²
Dormitorio 1	12.87 m²
Dormitorio 2	7.02 m²
Dormitorio 3	12.20 m²

SUP. CERRADA: 75.92 m²

TENDEDERO + TERRAZAS: 10.97 m²

SUP. UTIL TOTAL: 86.89 m²