


La información gráfica que contiene este documento es orientativa y ha sido elaborada a partir del proyecto de ejecución del edificio pudiendo estar sujeta a modificaciones como consecuencia de exigencias técnicas, comerciales y jurídicas derivadas del proyecto de edificación y de su ejecución. La información descrita será válida hasta el fin de existencias. Todo el mobiliario que se muestra en este documento se ha incluido a efectos meramente decorativos y orientativos, no formando parte en ningún caso de las viviendas objeto de venta.

TASH
& PARTNERS



SUD
RESIDENCIAL

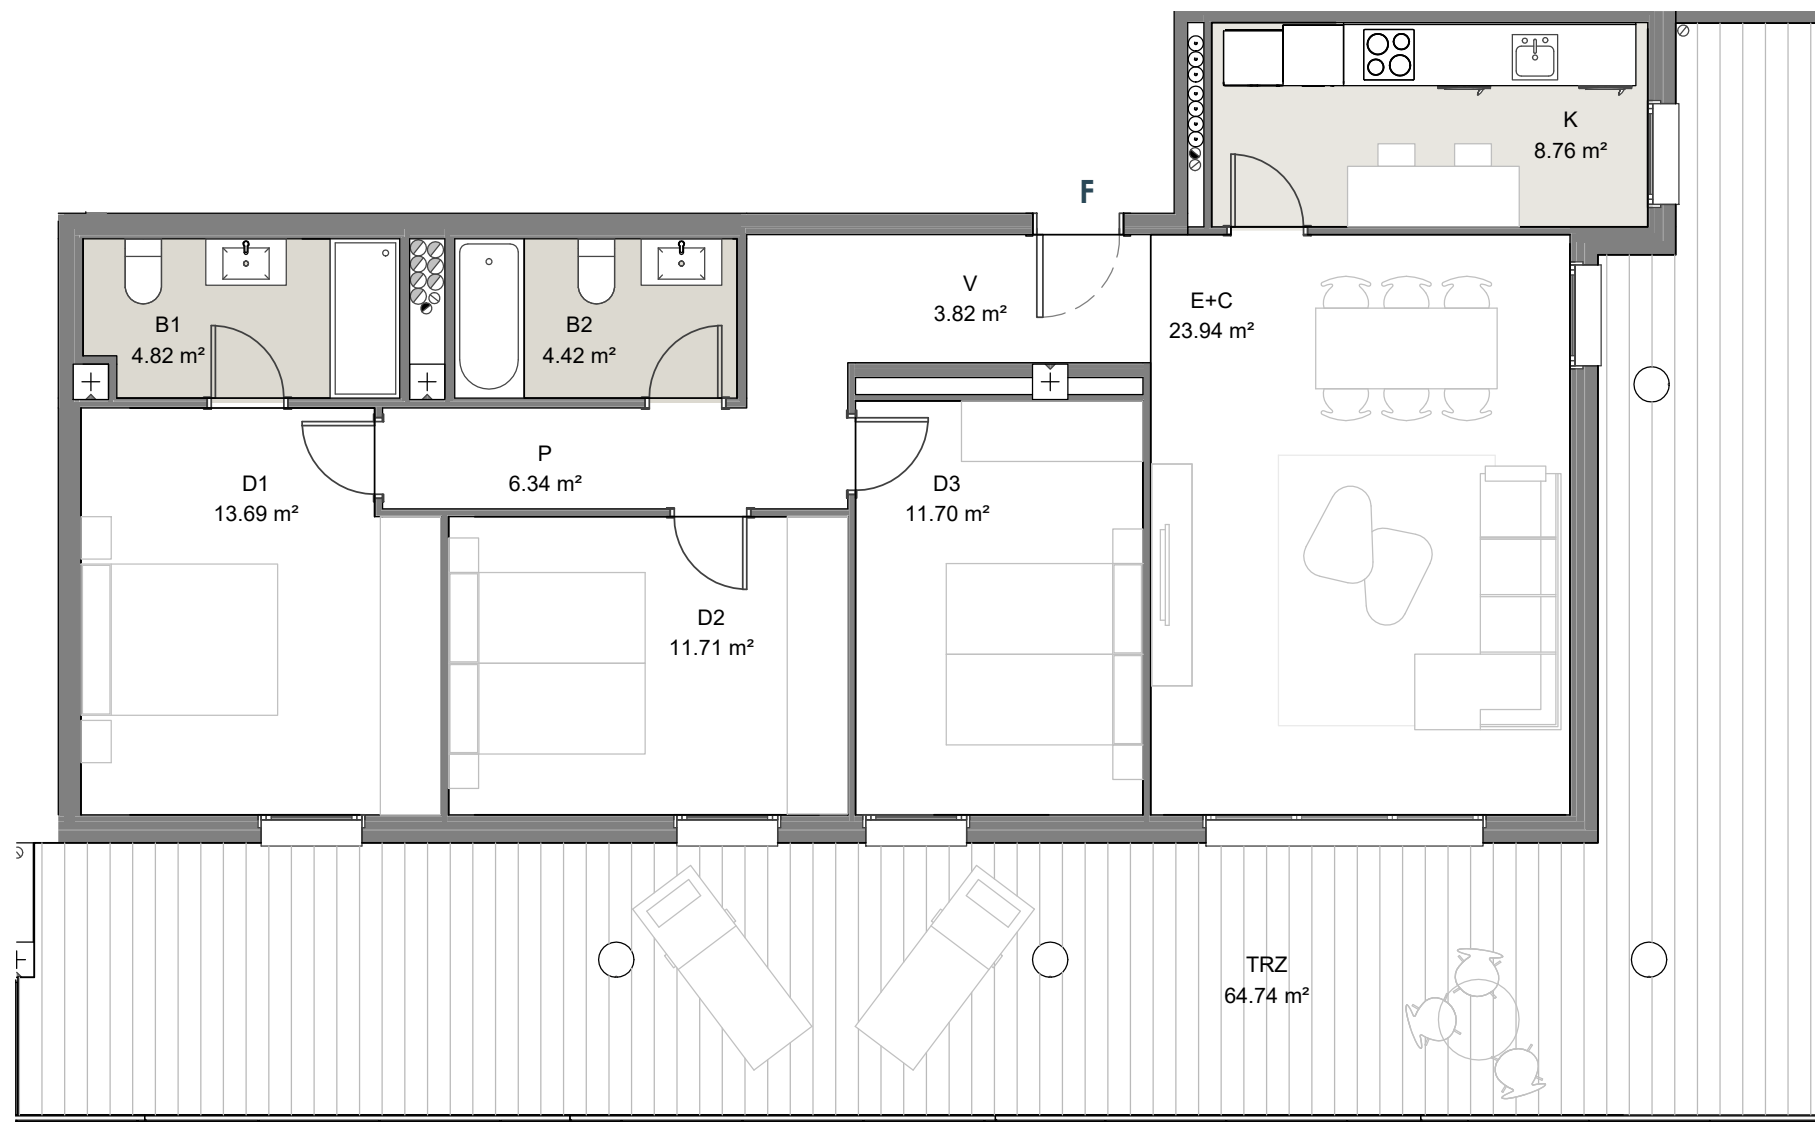

PLANTA 1ª
ESC. 3
TIPO F

SUP. UTIL CERRADA 89.20 m²
SUP. UTIL ABIERTA 64.74 m²
SUP. UTIL TOTAL 153.94 m²



ESCALA: 1/75

Vestibulo	3.82 m²
Distribuidor	6.34 m²
Cocina	8.76 m²
Estar-Comedor	23.94 m²
Baño 1	4.82 m²
Baño 2	4.42 m²
Dormitorio 1	13.69 m²
Dormitorio 2	11.71 m²
Dormitorio 3	11.70 m²

SUP. CERRADA: 89.20 m²

TENEDERO + TERRAZAS: 64.74 m²

SUP. UTIL TOTAL: 153.94 m²

Castillo
Balduz

