



La información gráfica que contiene este documento es orientativa y ha sido elaborada a partir del proyecto de ejecución del edificio pudiendo estar sujeta a modificaciones como consecuencia de exigencias técnicas, comerciales y jurídicas derivadas del proyecto de edificación y de su ejecución. La información descrita será válida hasta el fin de existencias. Todo el mobiliario que se muestra en éste documento se ha incluido a efectos meramente decorativos y orientativos, no formando parte en ningún caso de las viviendas objeto de venta.

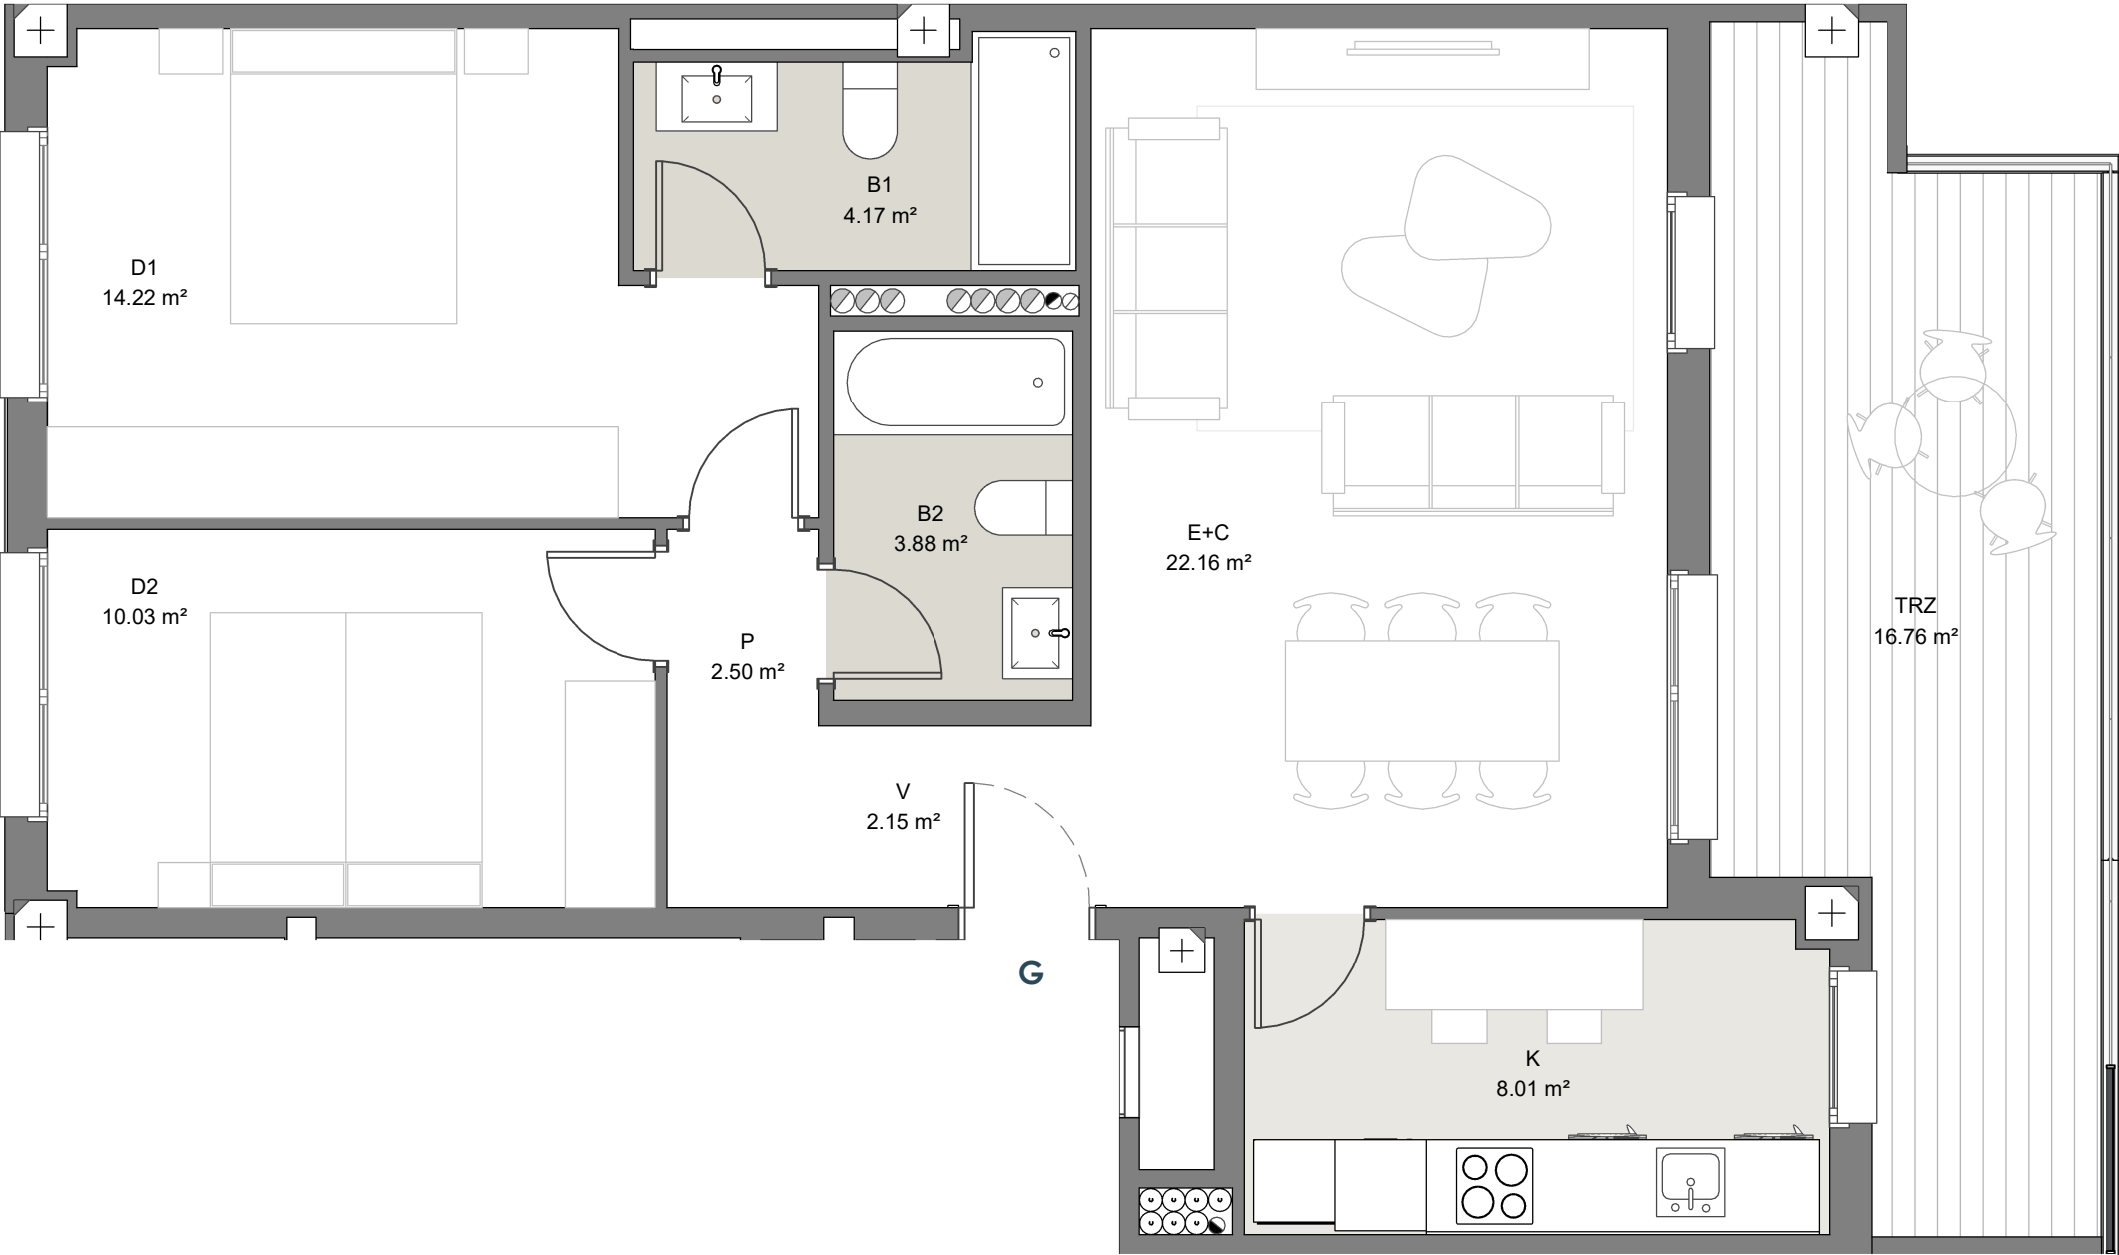

PLANTA 2ª, 4ª y 6ª
ESC. 3
TIPO G

SUP. UTIL CERRADA 67.12 m²
SUP. UTIL ABIERTA 16.76 m²
SUP. UTIL TOTAL 83.88 m²

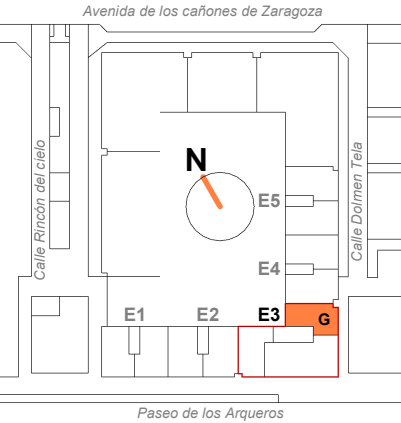

ESCALA: 1/50

Vestíbulo	2.15 m²
Distribuidor	2.50 m²
Cocina	8.01 m²
Estar-Comedor	22.16 m²
Baño 1	4.17 m²
Baño 2	3.88 m²
Dormitorio 1	14.22 m²
Dormitorio 2	10.03 m²

SUP. CERRADA: 67.12 m²

TENDEDERO + TERRAZAS: 16.76 m²

SUP. UTIL TOTAL: 83.88 m²