



La información gráfica que contiene este documento es orientativa y ha sido elaborada a partir del proyecto de ejecución del edificio pudiendo estar sujeta a modificaciones como consecuencia de exigencias técnicas, comerciales y jurídicas derivadas del proyecto de edificación y de su ejecución. La información descrita será válida hasta el fin de existencias. Todo el mobiliario que se muestra en éste documento se ha incluido a efectos meramente decorativos y orientativos, no formando parte en ningún caso de las viviendas objeto de venta.

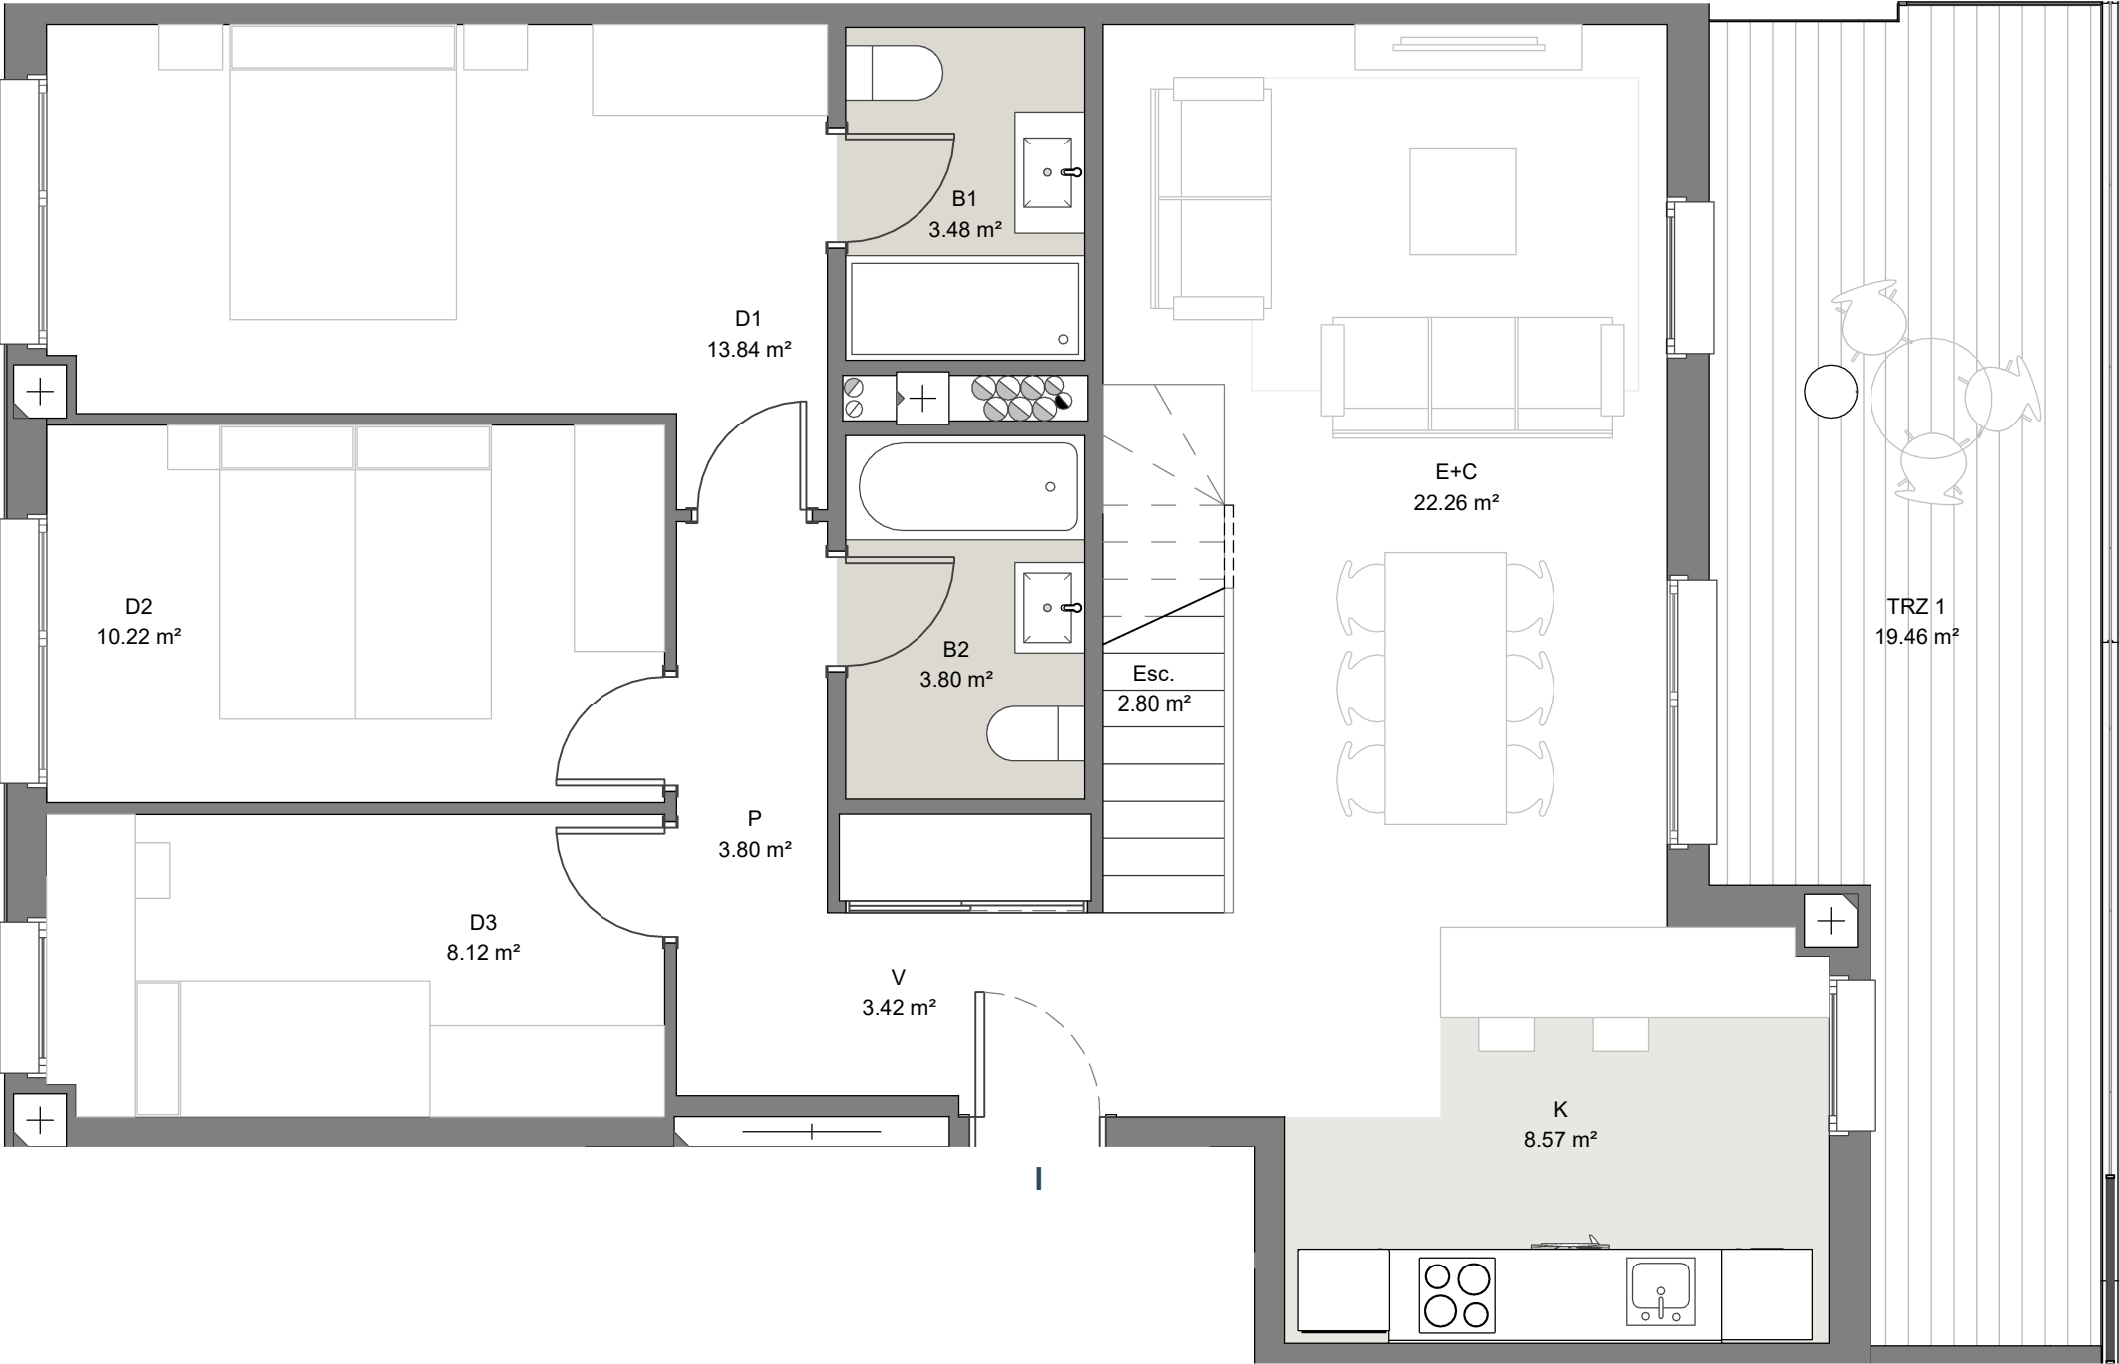

PLANTA 7ª
ESC. 4
TIPO I

SUP. UTIL CERRADA 84.42 m²
SUP. UTIL ABIERTA 117.88 m²
SUP. UTIL TOTAL 202.30 m²

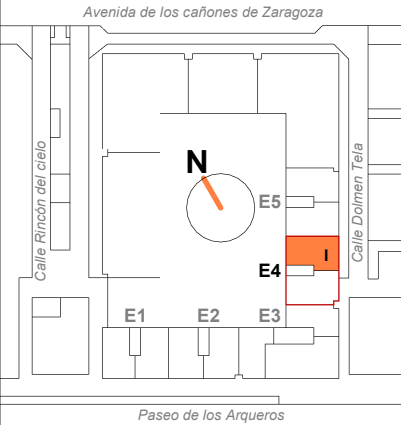

ESCALA: 1/50

Vestíbulo	3.42 m²
Distribuidor	3.80 m²
Cocina	8.57 m²
Estar-Comedor	22.26 m²
Baño 1	3.48 m²
Baño 2	3.80 m²
Dormitorio 1	13.84 m²
Dormitorio 2	10.22 m²
Dormitorio 3	8.12 m²
Escalera	2.80 m²
Salida de Terraza	4.11 m²

SUP. CERRADA: 84.42 m²

TENEDERO + TERRAZAS: 117.88 m²

SUP. UTIL TOTAL: 202.30 m²